


SUPERFICIE CONSTRUIDA 185.81m²
SUPERFICIE ÚTIL 150.33m²
ESCALA 1-75

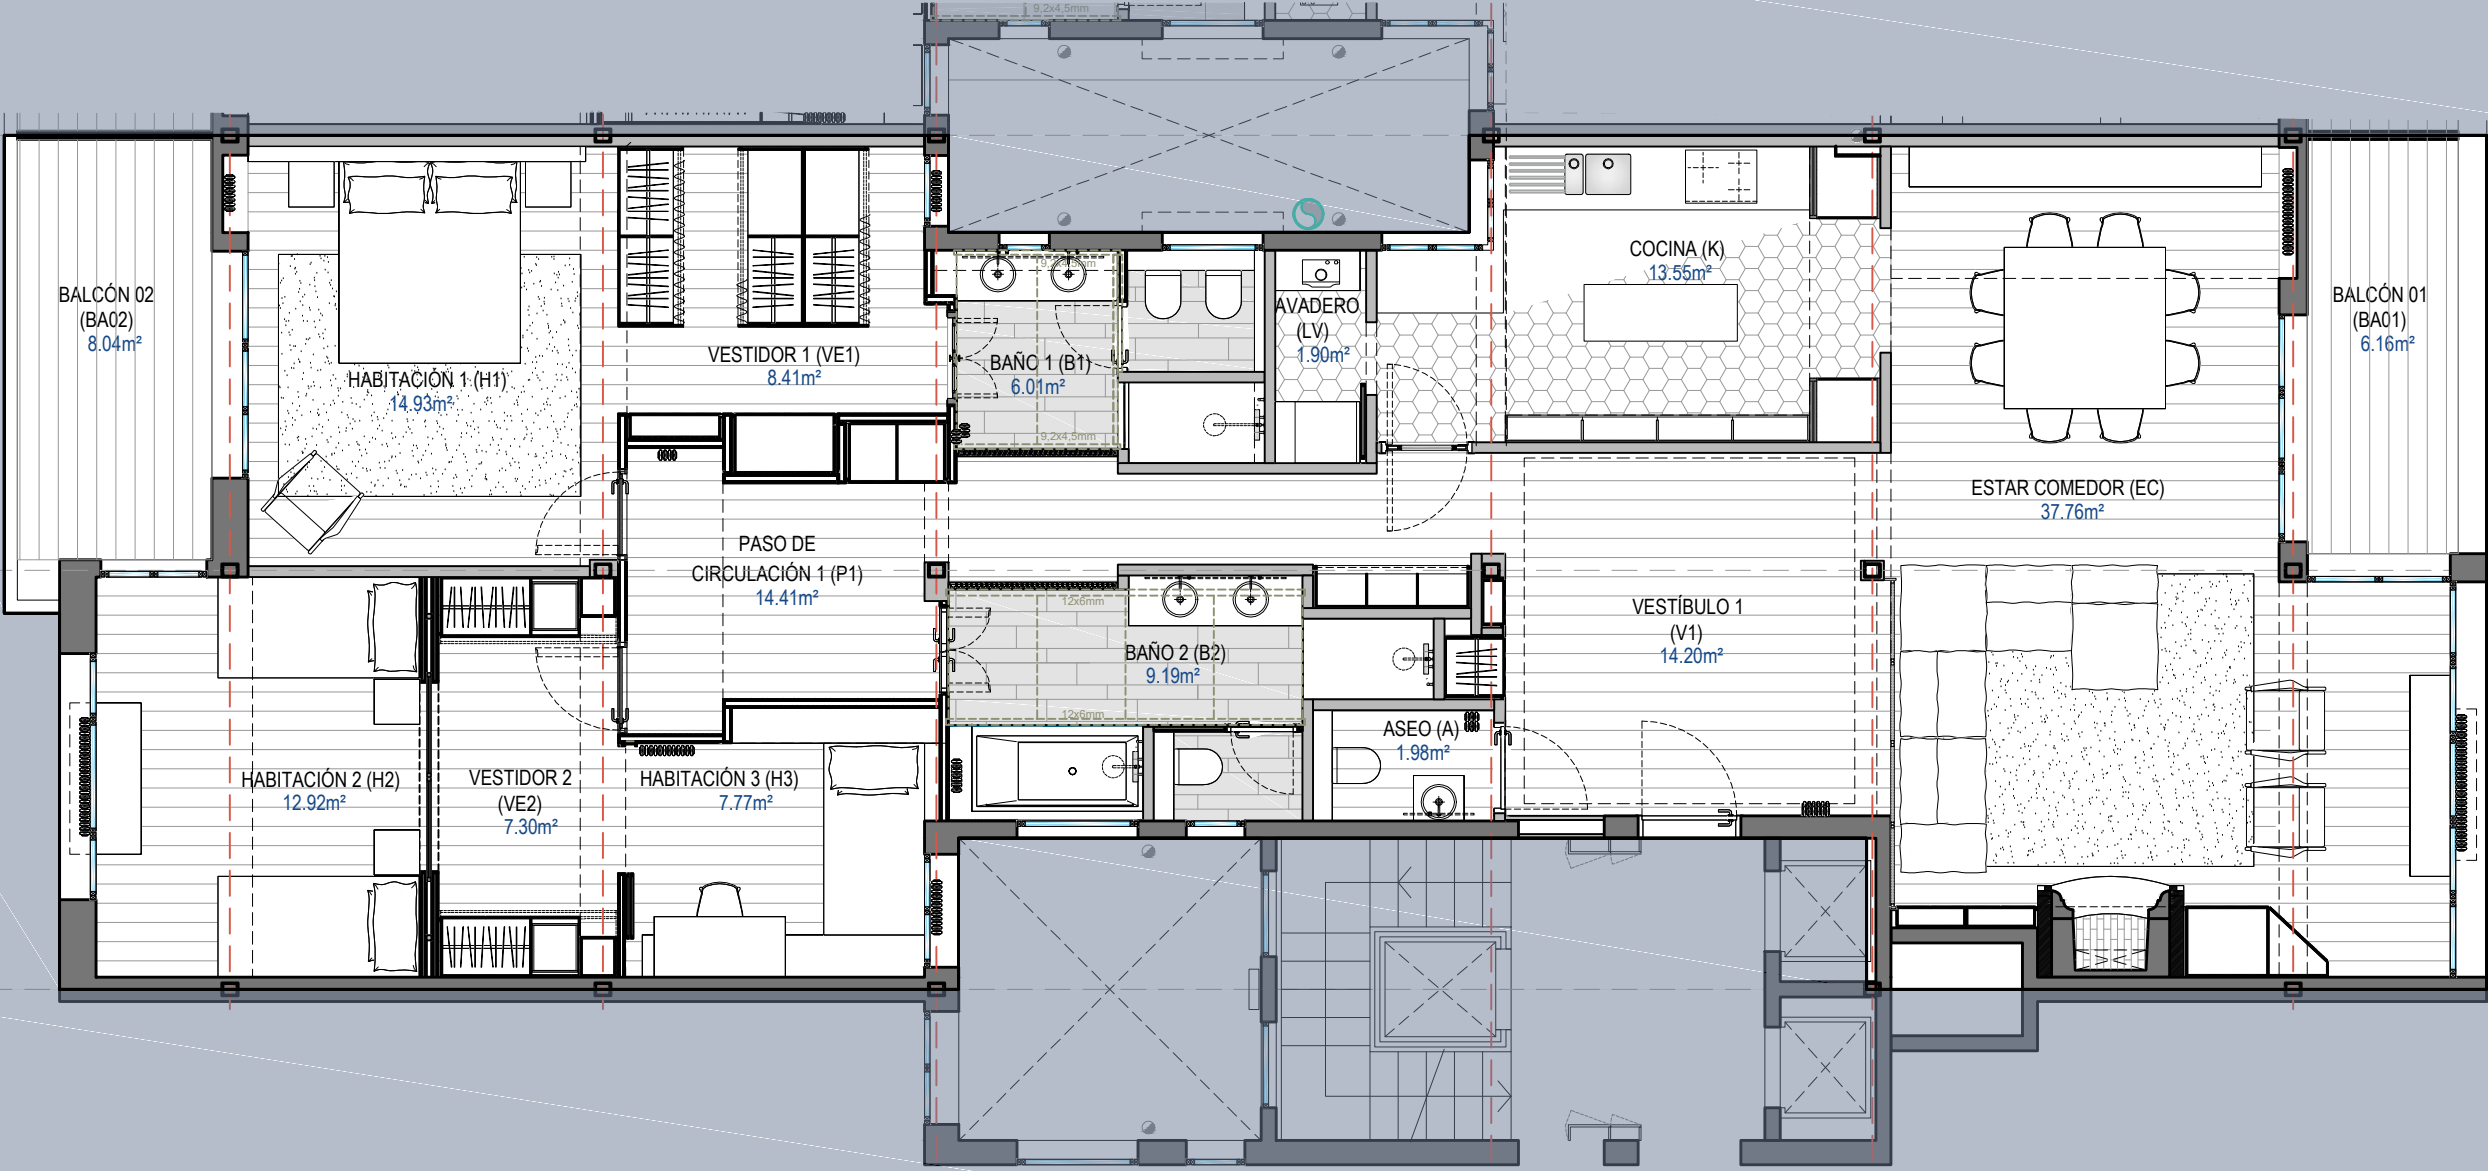

AVENIDA DIAGONAL

Sala-Comedor: 37.76m² . Vestibulo: 14.20m² . Paso Circulación: 14.41m² . Cocina: 13.55m² . Habitación 01: 14.93m² . Habitación 02: 12.92m² . Habitación 03: 7.77m² . Vestidor 1: 8.41m² . Baño 1: 6.01m² . Baño 2: 9.19m² . Aseo: 1.98m² . Vestidor 2: 7.30m² . Lavadero: 1.90m² . Terraza 1: 6.16m² . Terraza 2: 8.04m²

El presente documento no es un documento contractual. Durante la ejecución de las obras pueden variar las dimensiones especificadas