
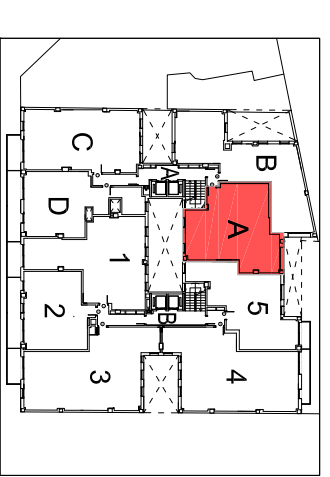


Escala: A
Planta: TIPUS (2ª a 6ª)
Porta: A

BARCELONA

Superfície Construída Interior:	81,15 m ²
Superfície Construída Exterior, Coberta:	--- m ²
Total Superfície Construída:	81,15 m ²
Superfície Útil Interior:	69,56 m ²
Superfície Exterior Descoberta:	--- m ²

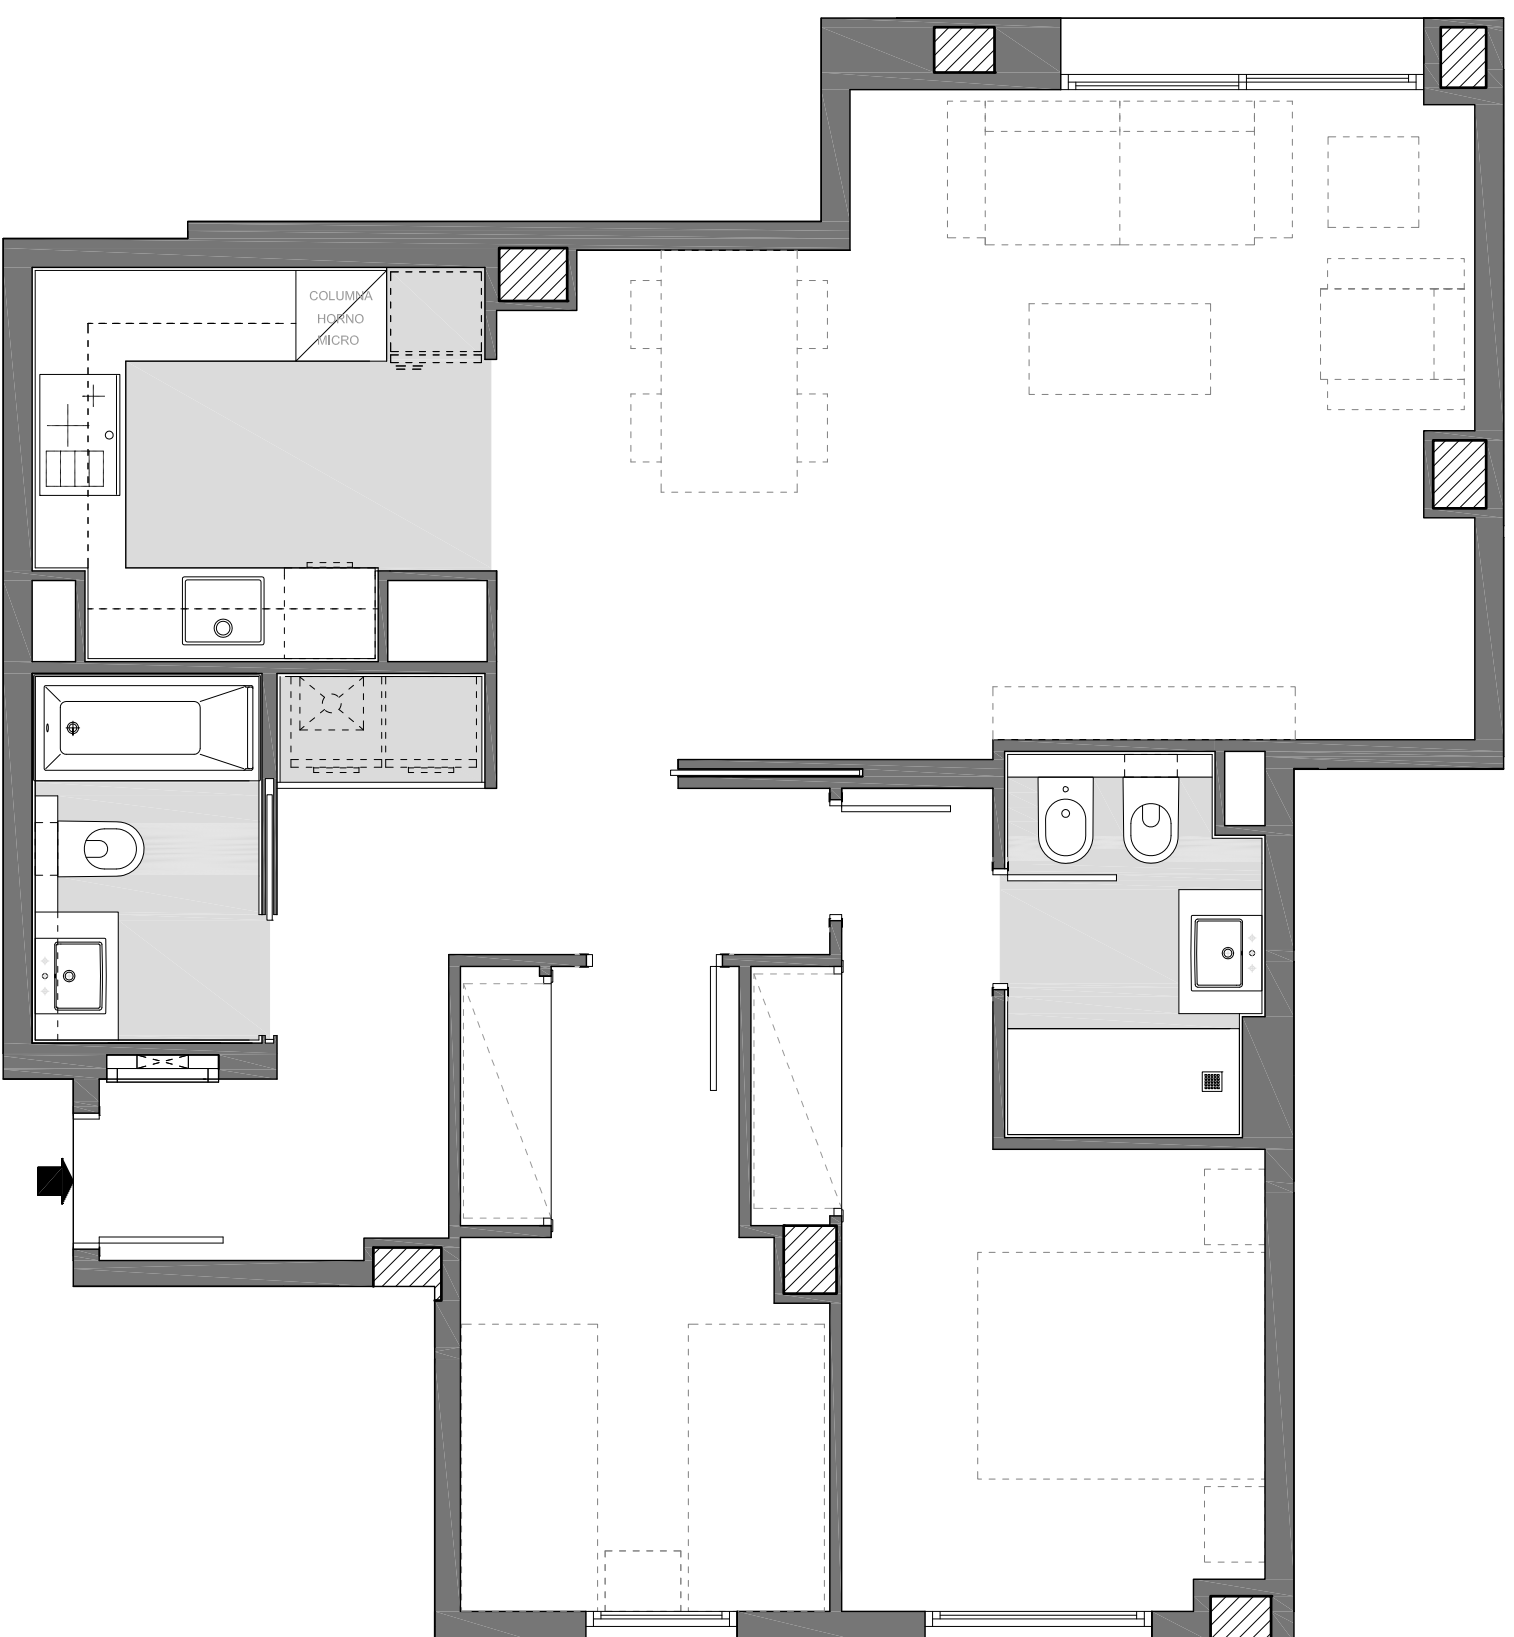

Plànol Clau



Data: 05 de Desembre de 2018 Escala: 1/50