
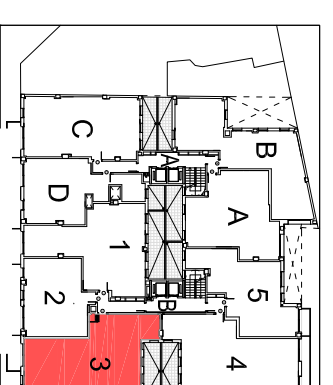


Escala: B
Planta: PRIMERA
Porta: 3a

BARCELONA

Superficie Construida Interior:	108,00 m ²
Superficie Construida Exterior, Coberta:	5,75 m ²
Total Superficie Construida:	113,75 m ²
Superficie Util Interior:	91,53 m ²
Superficie Exterior Descoberta:	11,29 m ²

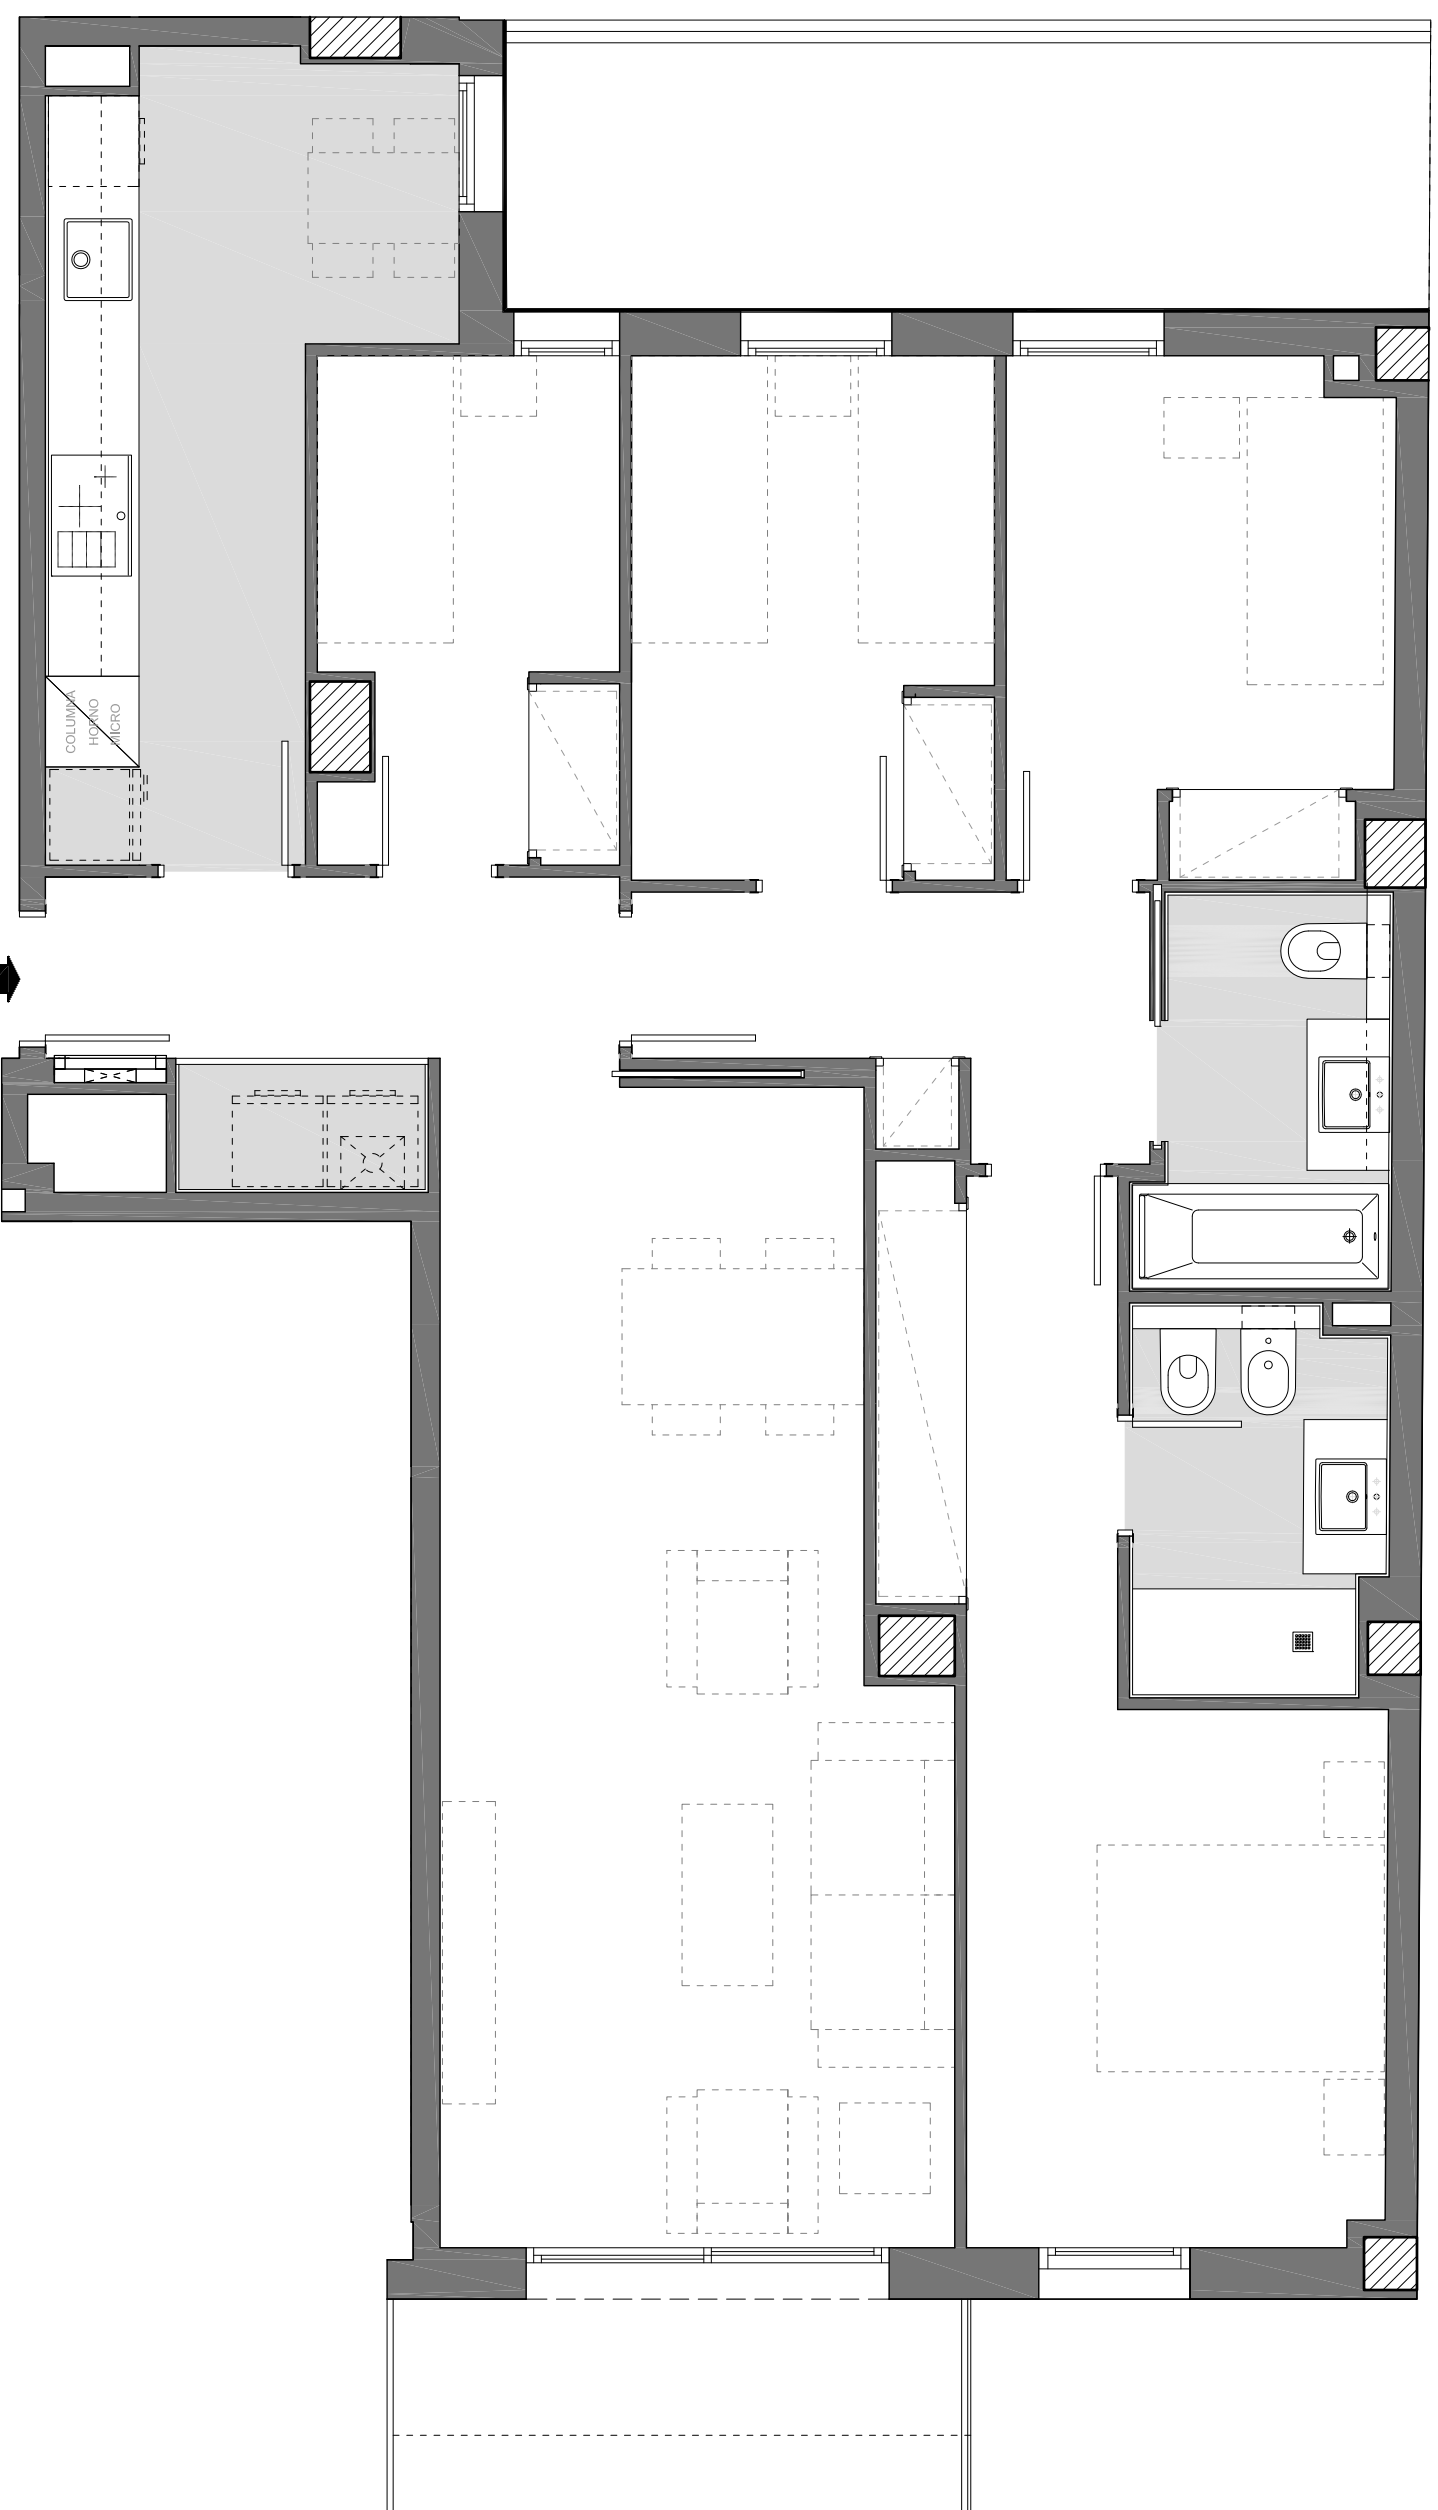

Planul Clau



Data: 05 de Decembrie de 2018 Escala: 1/50