
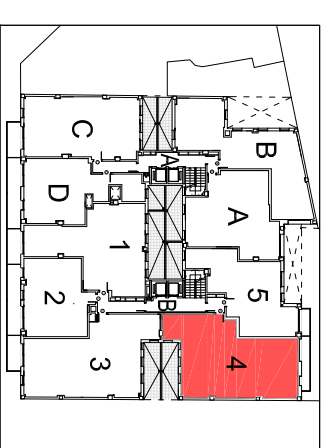


Escala: B
Planta: PRIMERA
Porta: 4a

BARCELONA

Superficie Construida Interior:	109,48 m ²
Superficie Construida Exterior, Coberta:	5,60 m ²
Total Superficie Construida:	115,08 m ²
Superficie Util Interior:	92,83 m ²
Superficie Exterior Descubierta:	11,31 m ²

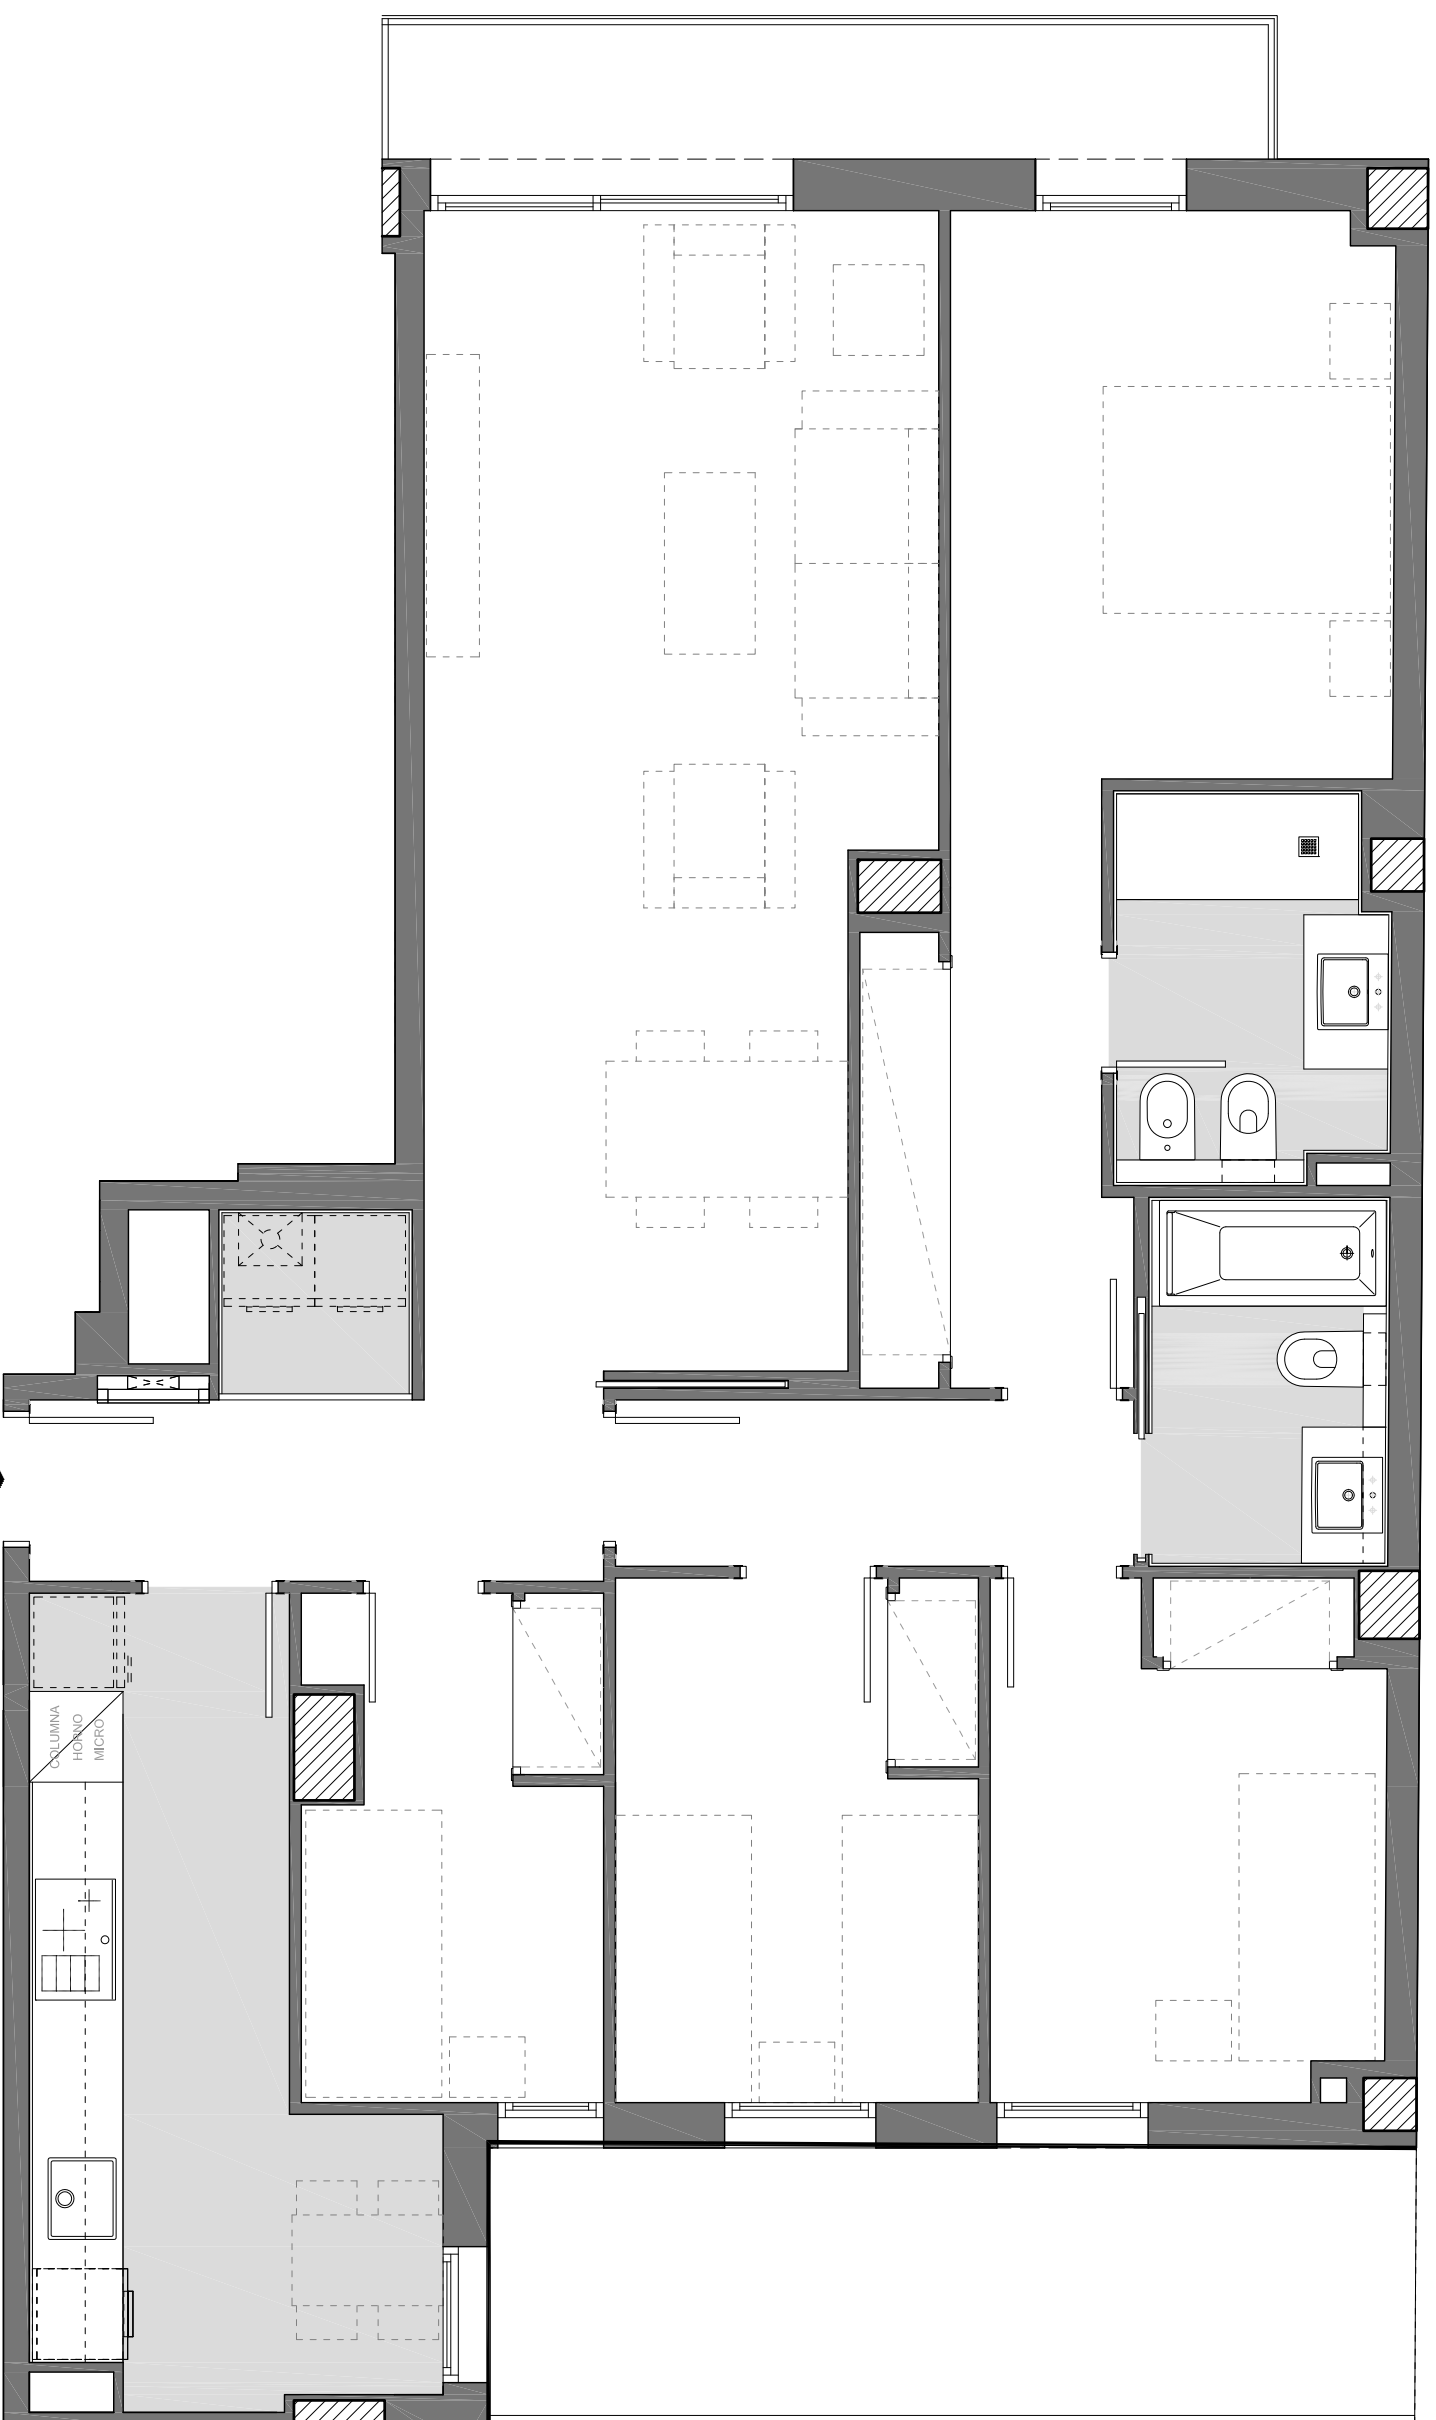

Plànol Clau



Data: 05 de Desembre de 2018 Escala: 1/50