


Superfície útil 108,30 m<sup>2</sup>  
Superfície construïda 148,65 m<sup>2</sup>  
Pati 41,72 m<sup>2</sup>

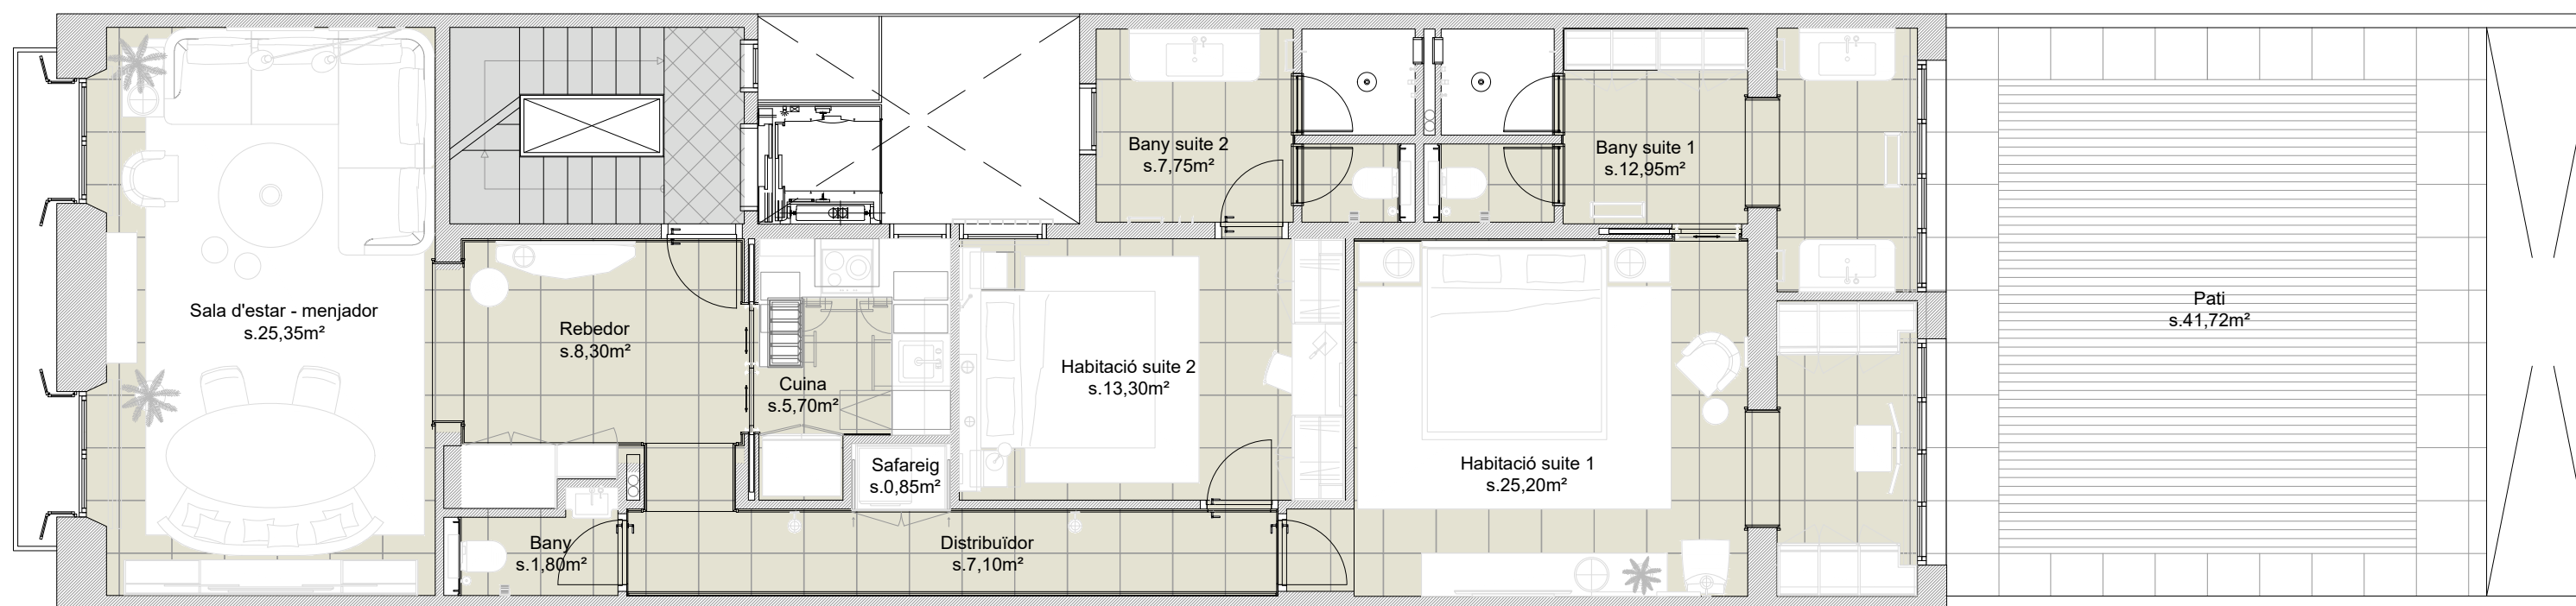

ESCALA GRAFICA :  
1/100 0 1 2 3 4 (m.)

HABITATGE PL. PRINCIPAL