


Superfície útil 108,30 m2
Superfície construïda 148,65 m2

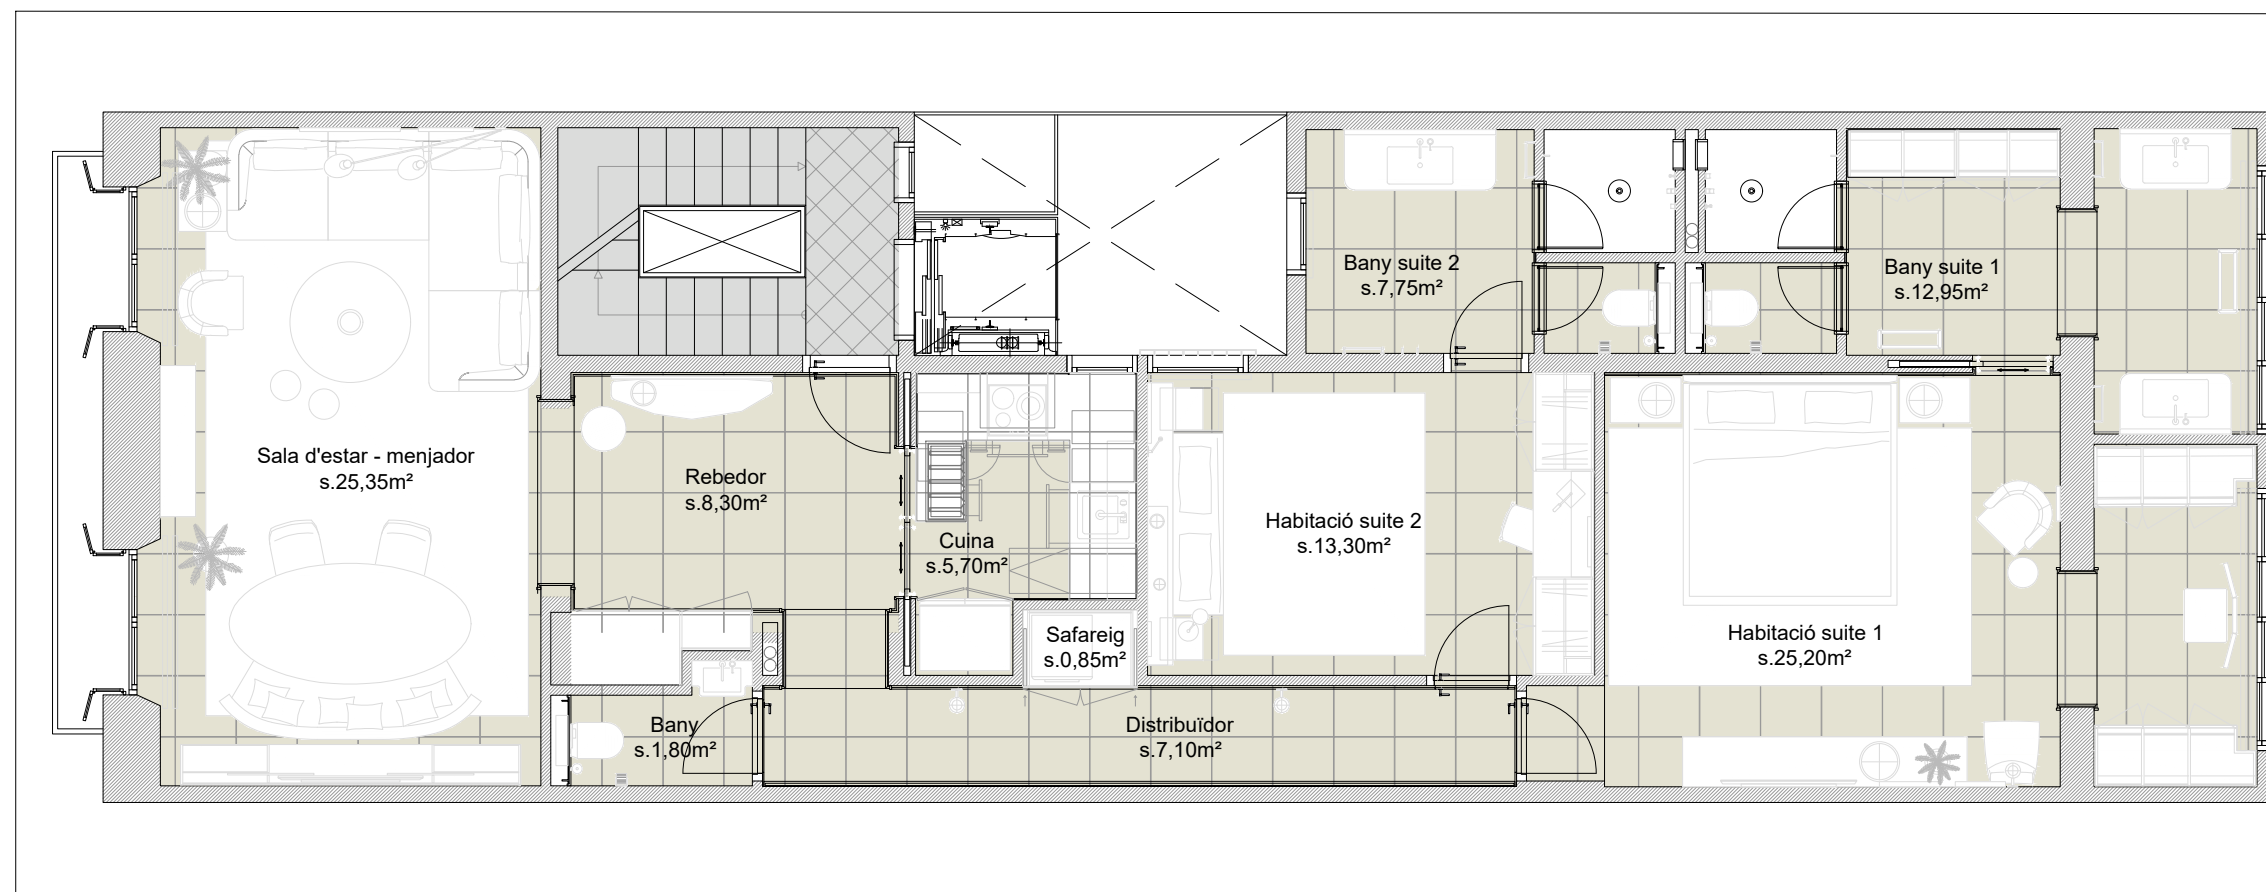

HABITATGE PL. TIPUS

ESCALA GRAFICA :
1/100 0 1 2 3 4 (m.)