




SECCIÓ AA'
ESCALA: 1/50

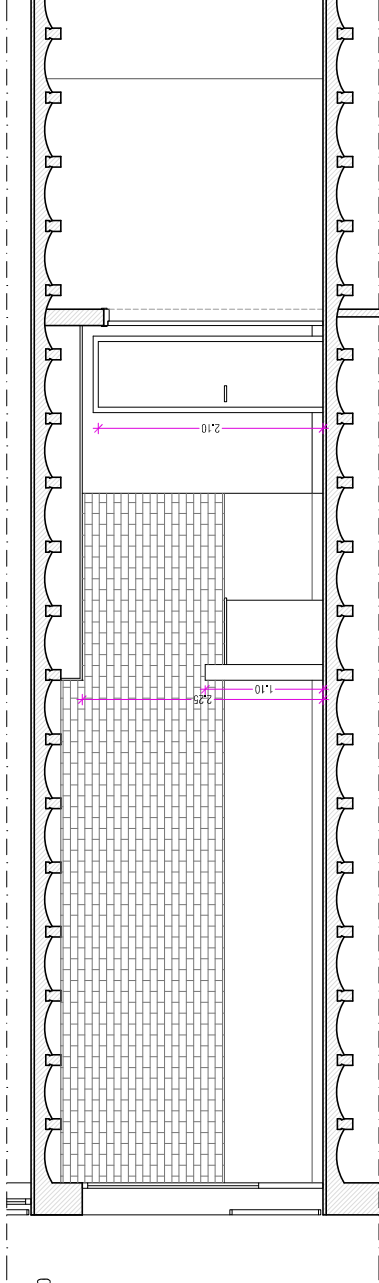

SECCIÓ AA'
ESCALA: 1/50

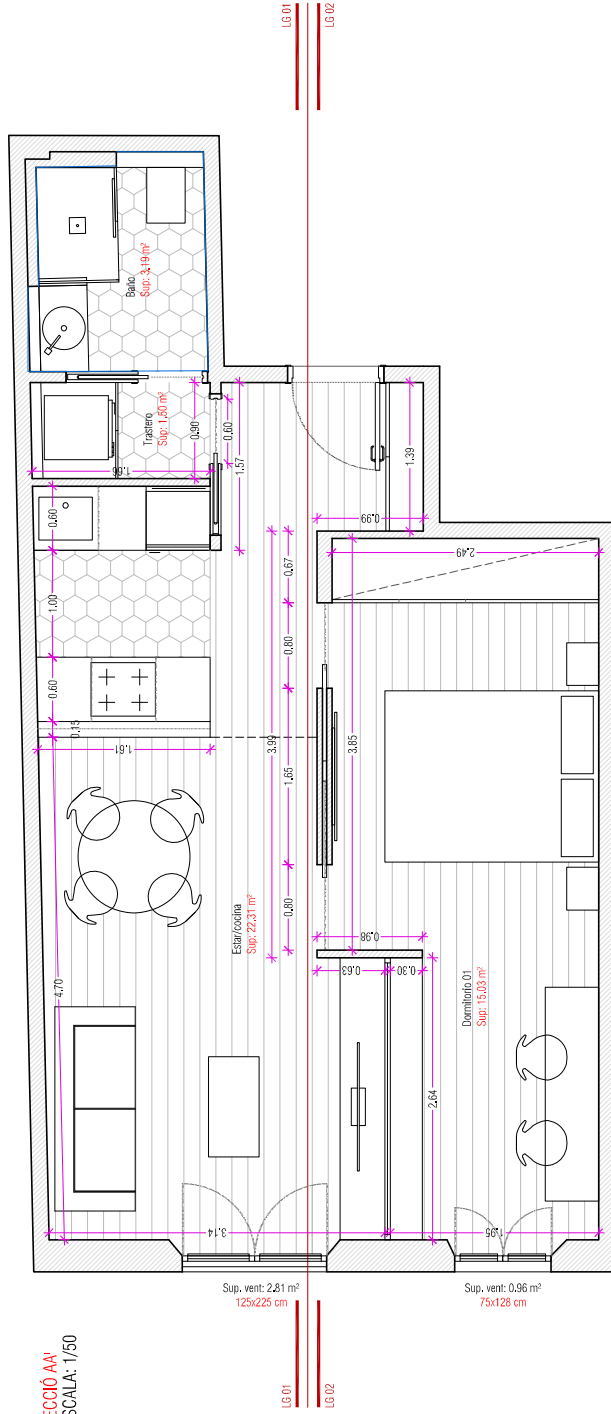

SECCIÓ AA'
ESCALA: 1/50

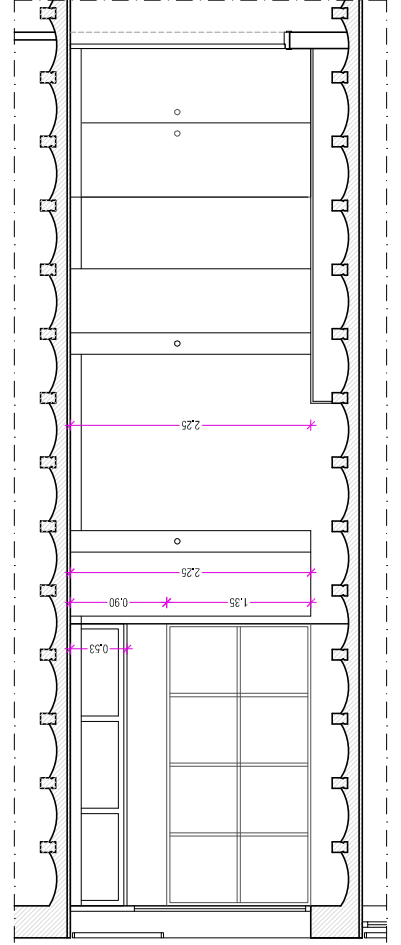

HABITATGE 2^o1^o

SUPERFÍCIES ÚTILS INTERIORS	SUP. VENTIL·ACIÓ	
Esbarjo/menjadoret/cuina.....	22,31 m ²	2,81 m ²
Dormitori 01.....	15,03 m ²	0,96 m ²
Trasllar.....	1,80 m ²
Bany 01.....	3,53 m ²
TOTAL.....	42,67 m²

SUPERFÍCIE CONSTRUÏDA
TOTAL.....46,44 m²



REFORMA INTERIOR DE DOS HABITATGES EN BLOC D'HABITATGES PLURIFAMILIAR

PLANO: PLANTA I SECCIÓ 2^o1^o
ESTAT REFORMAT

