El presente documento es cópia del original y su autor es ESPAI QBIC ARQUITECTURA SLp. Su utilización, total o parcial, así como cualquier reproducción o cesión de derechos a terceros, requerirá la previa autorización expresa del autor, quedando así prohibida cualquier modificación del documento.
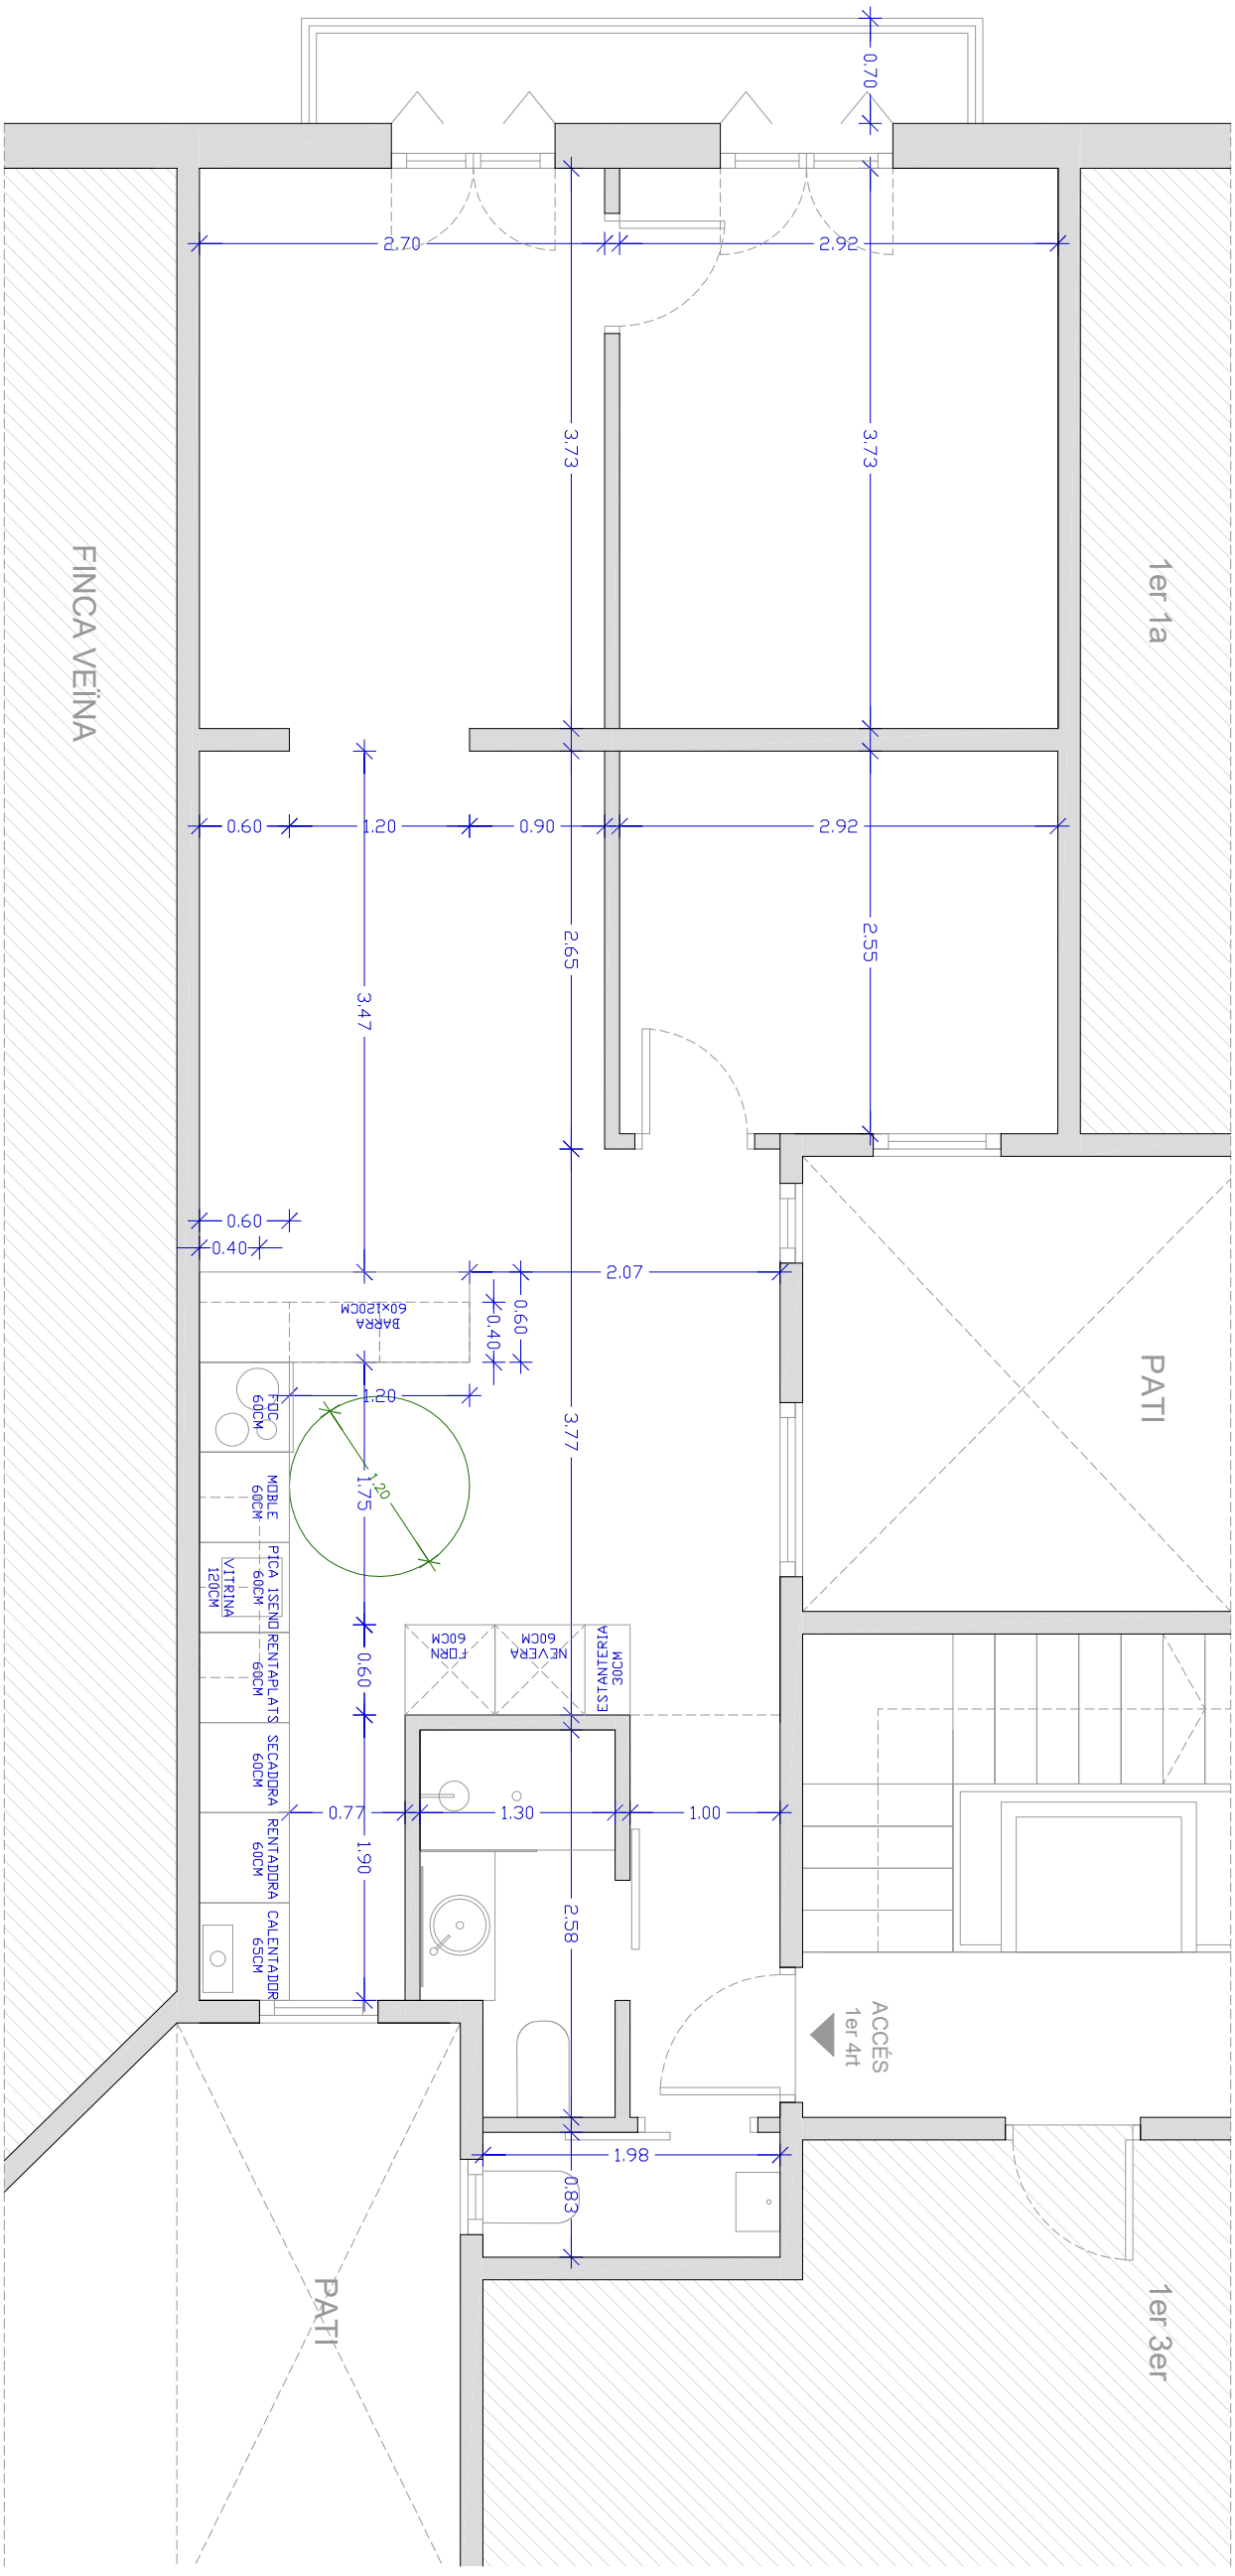
CARRER CALÀBRIA