



PLANTA PRINCIPAL - PRIMERO

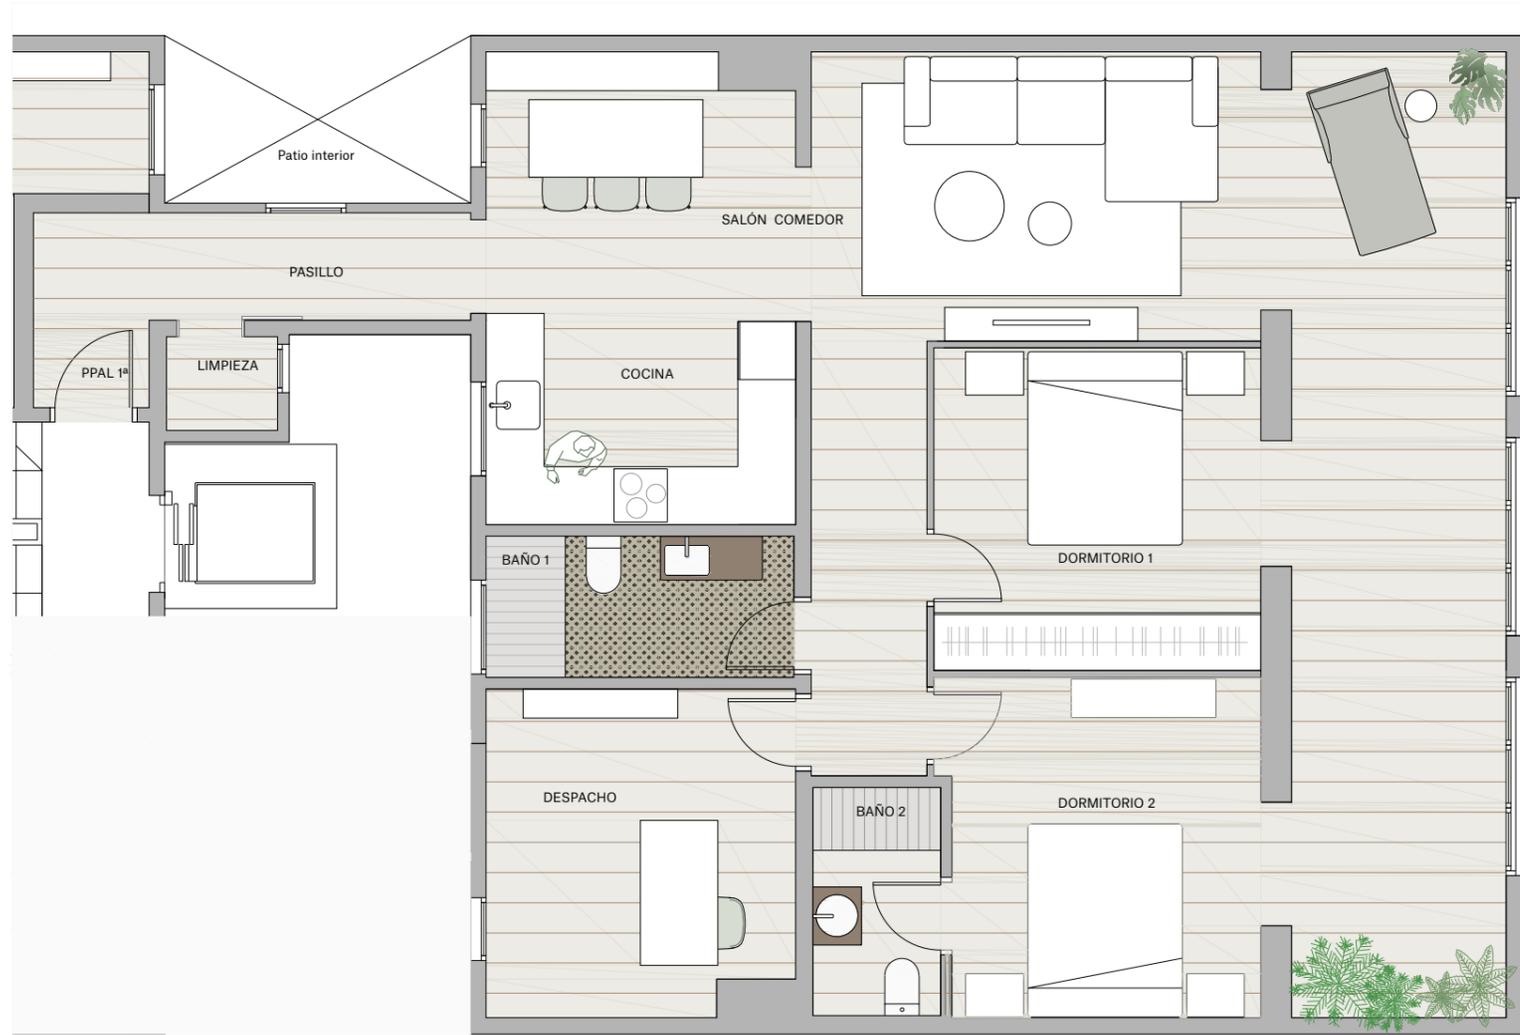


PLANTA PRINCIPAL - 1º

SUPERFICIE CONSTRUIDA	122,00
SUPERFICIES ÚTILES	
Salón comedor	22,38
Cocina	6,41
Dormitorio 1	10,68
Dormitorio 2	11,34
Despacho	10,55
Baño 1	3,44
Baño 2	4,21
Limpieza	1,11
Pasillo	5,04
Recibidor	5,62
TOTAL (interior)	80,78
Galería	22,00
TOTAL (interior + semi-exterior)	102,78

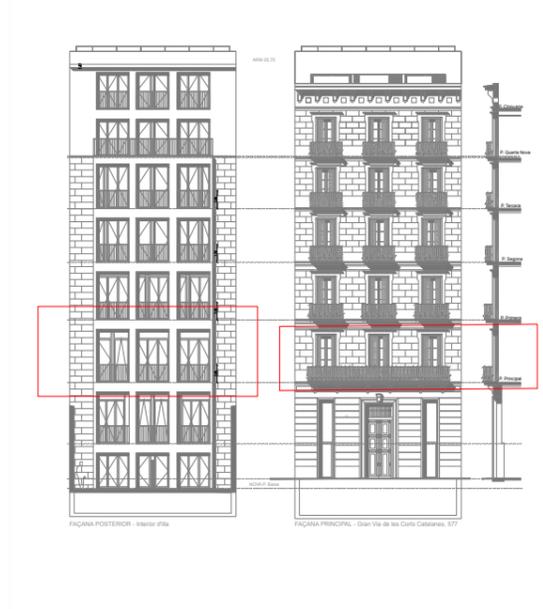

PRINCIPAL PRIMERA Y SEGUNDA

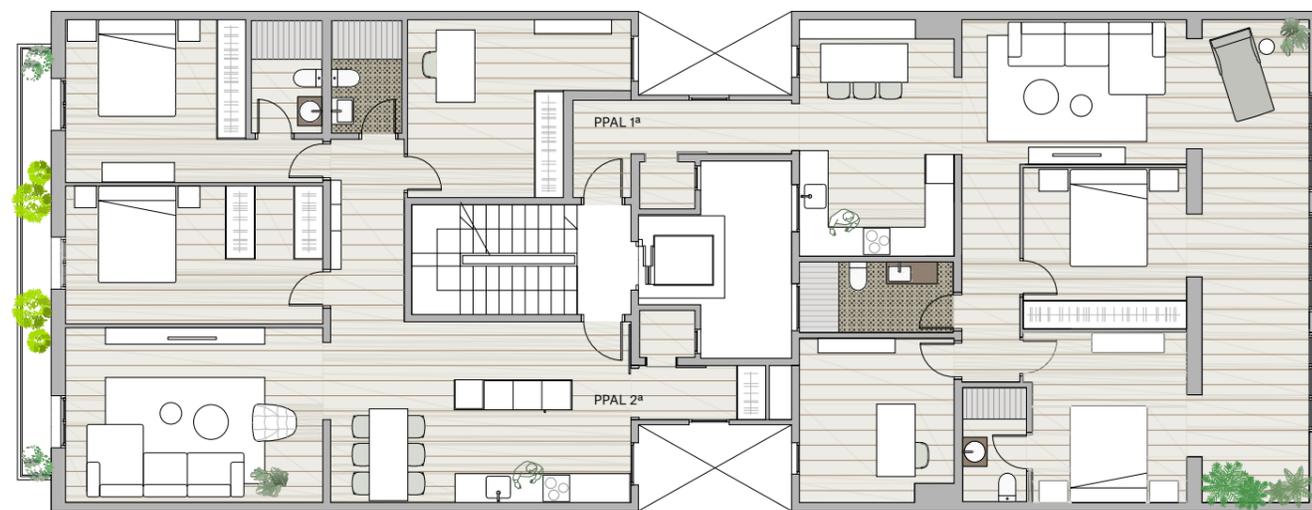

*Todos los planos son orientativos y están en fase de ejecución