



PLANTA SEGUNDA - PRIMERO

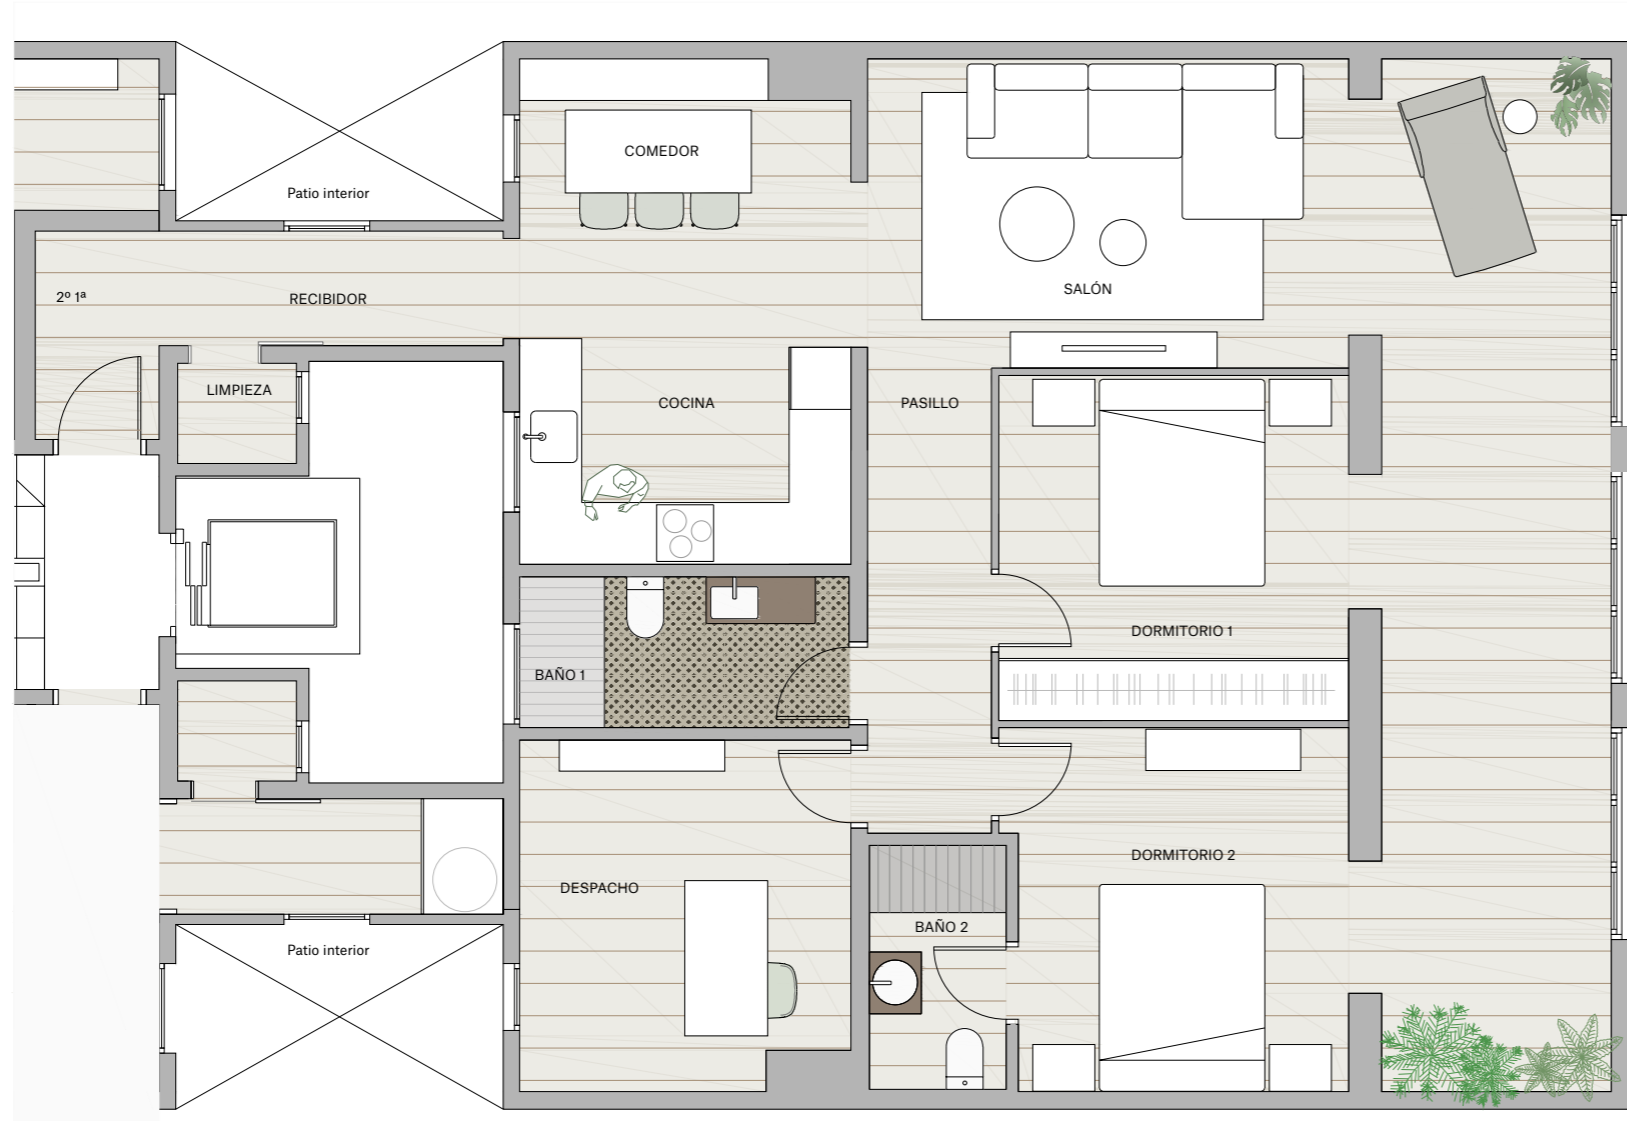


PLANTA SEGUNDA - 1º

SUPERFICIE CONSTRUIDA (m2)	122,00
SUPERFICIES ÚTILES (m2)	
Salón comedor	22,12
Cocina	6,41
Dormitorio 1	10,67
Dormitorio 2	11,32
Despacho	10,51
Baño 1	3,44
Baño 2	4,21
Limpieza	1,11
Pasillo	5,04
Recibidor	3,28
TOTAL (interior)	78,11
Galería	21,86
Vestíbulo previo	2,33
TOTAL (interior + exterior)	102,30

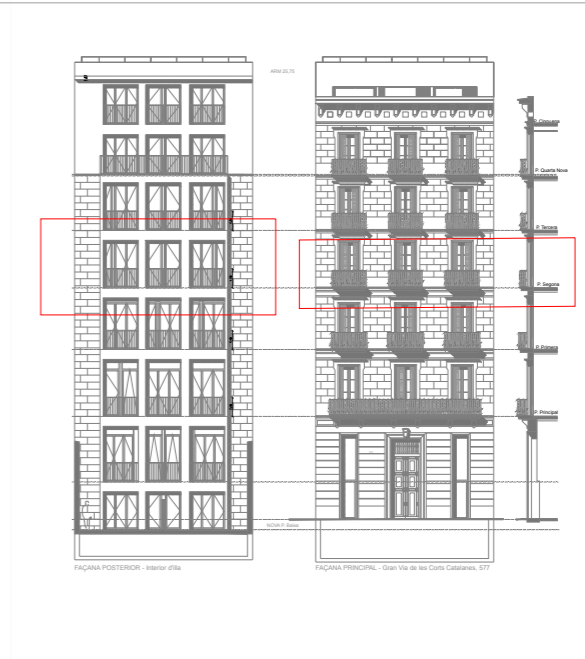

PLANTA SEGUNDA

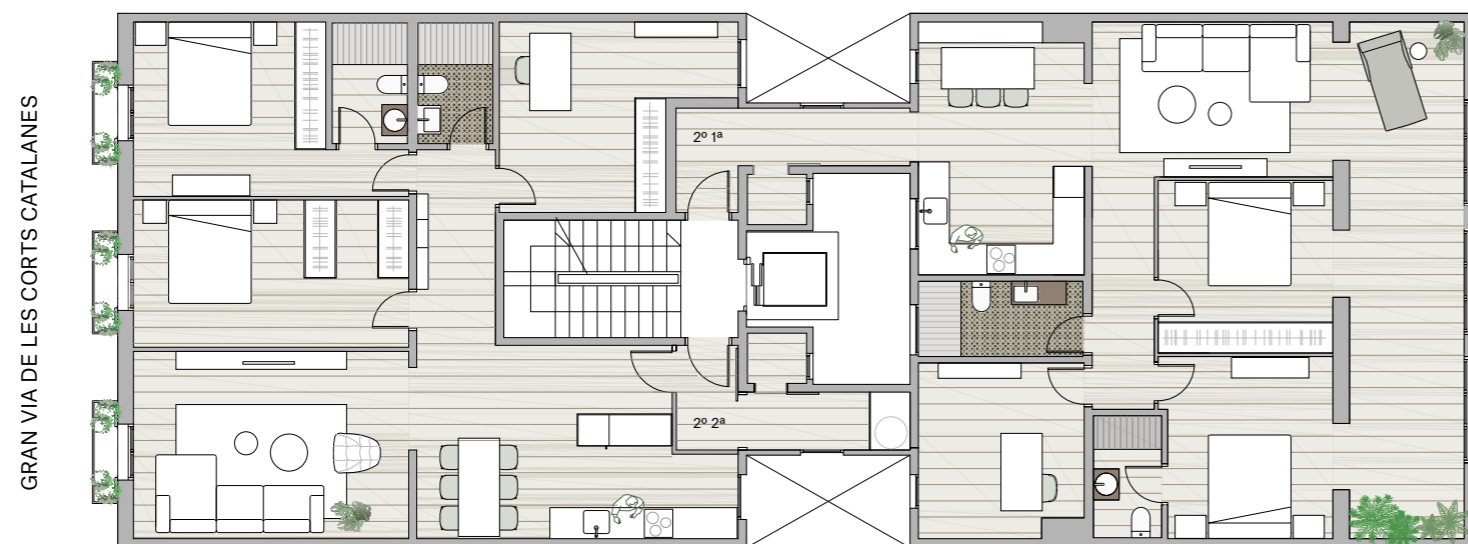

*Todos los planos son orientativos y están en fase de ejecución