

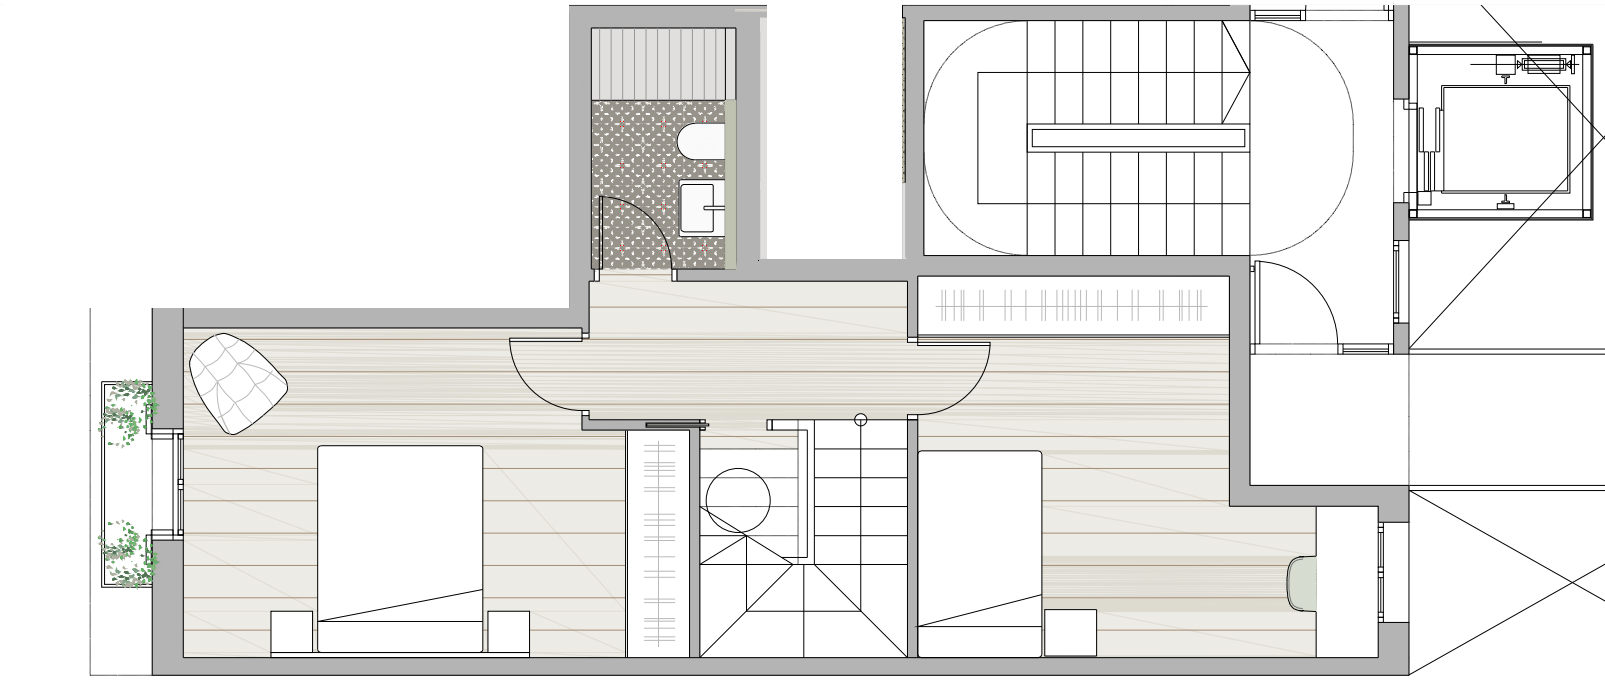


PLANTA QUINTA PRIMERA

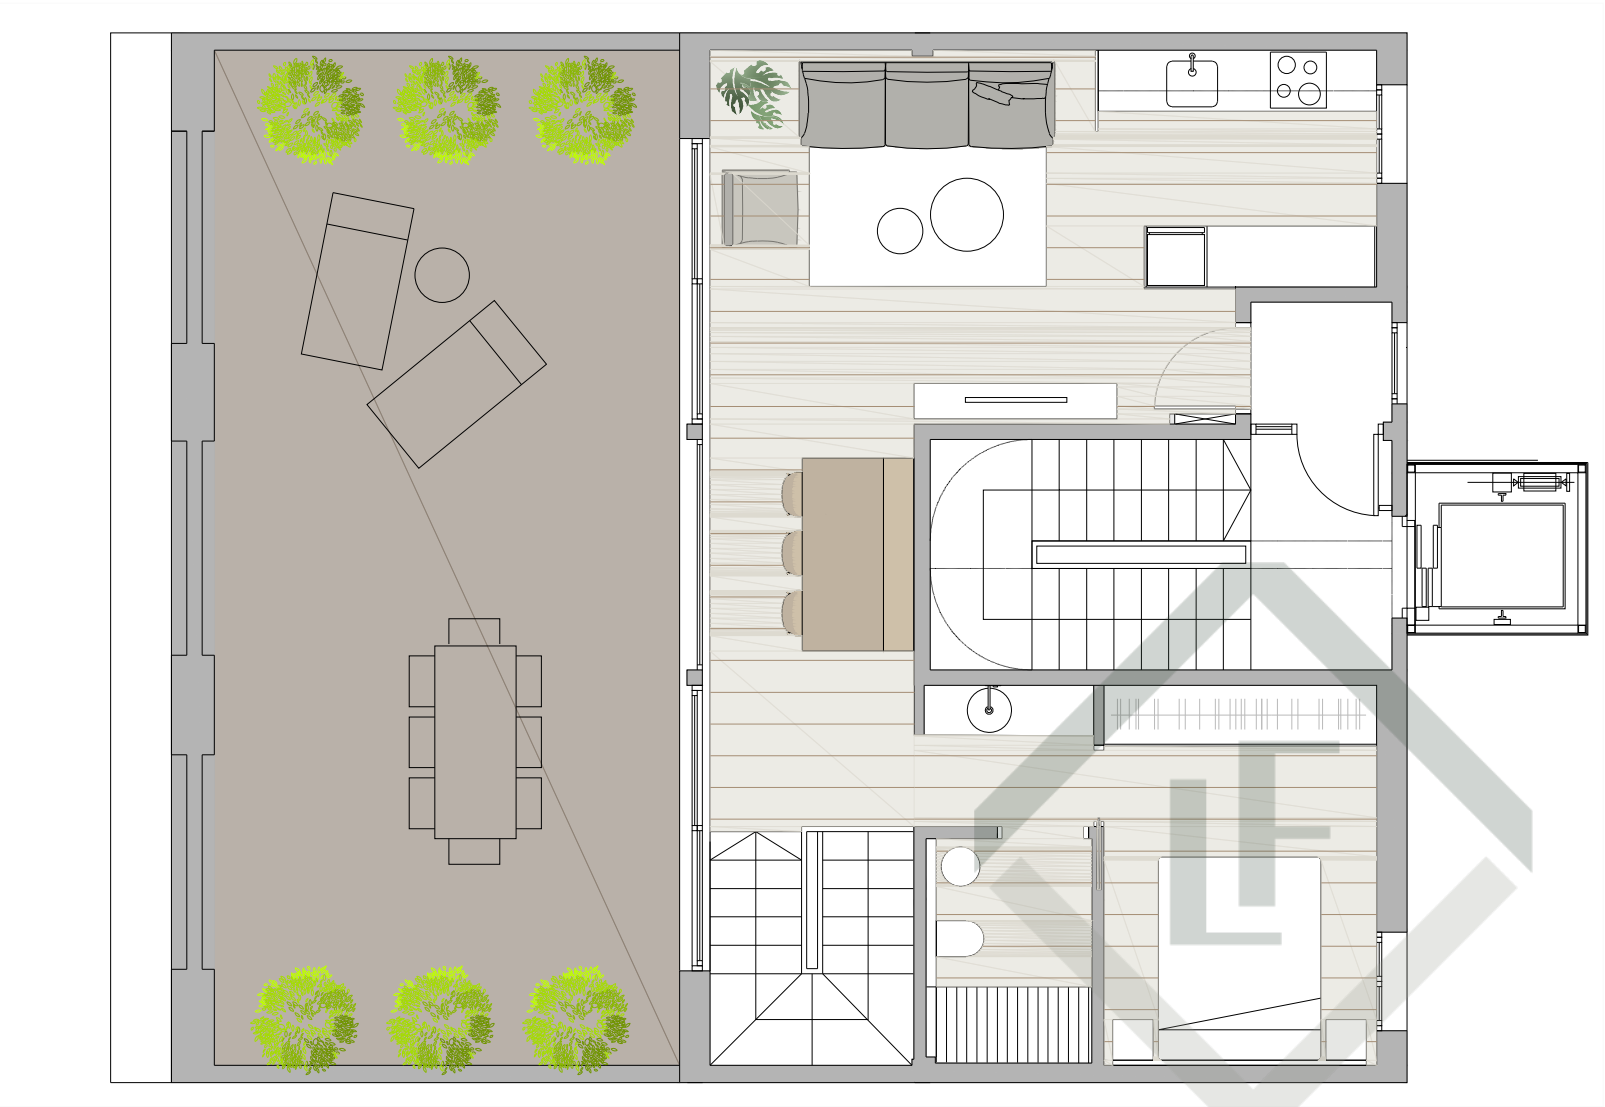

PLANTA QUINTA - 1º

SUPERFICIE CONSTRUIDA (m2)	106,50
SUPERFICIES ÚTILES	
Salón comedor-cocina	27,40
Dormitorio 1	12,35
Baño 1	3,60
Pasillo	7,51
TOTAL	50,86
(interior P5)	
Dormitorio 2	14,60
Dormitorio 3	13,35
Baño 2	3,26
Limpieza	1,27
Pasillo	4,13
TOTAL	36,61
(interior P4)	
Balcón	0,89
Terraza (P5)	45,75
TOTAL	134,11
(interior + exterior)	

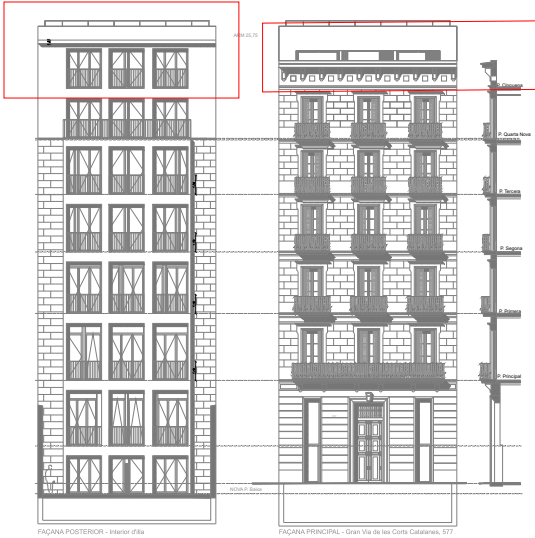

*Todos los planos son orientativos y están en fase de ejecución