



◆ Edifici Augusta

Planta: Tipus (1a-2a-3a)
Porta: 2a

Superfície Construïda Interior:	132.83m ²
Superfície Construïda Exterior, Coberta:	21.10m ²
Total Superfície Construïda:	153.93m ²
Superfície Útil Interior:	111.24m ²

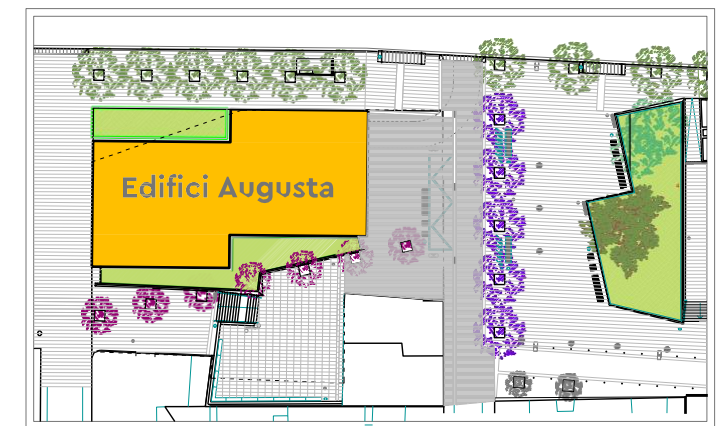

Ubicació

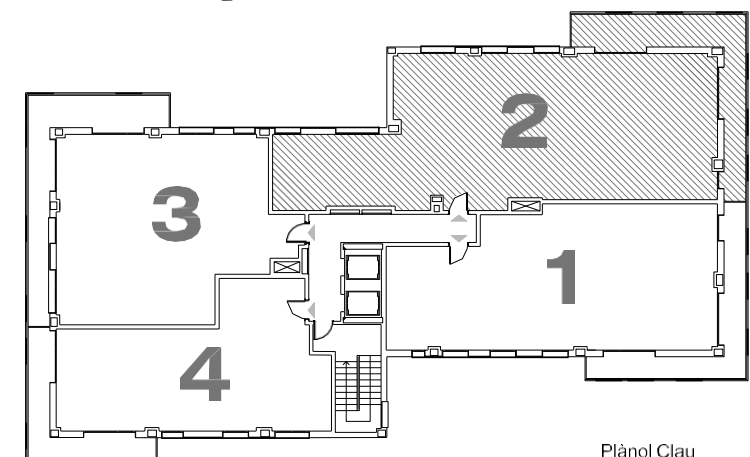

Plànol Clau



data: 12 juny 2019

Escala 1/75

LUCAS FOX
INTERNATIONAL PROPERTIES