

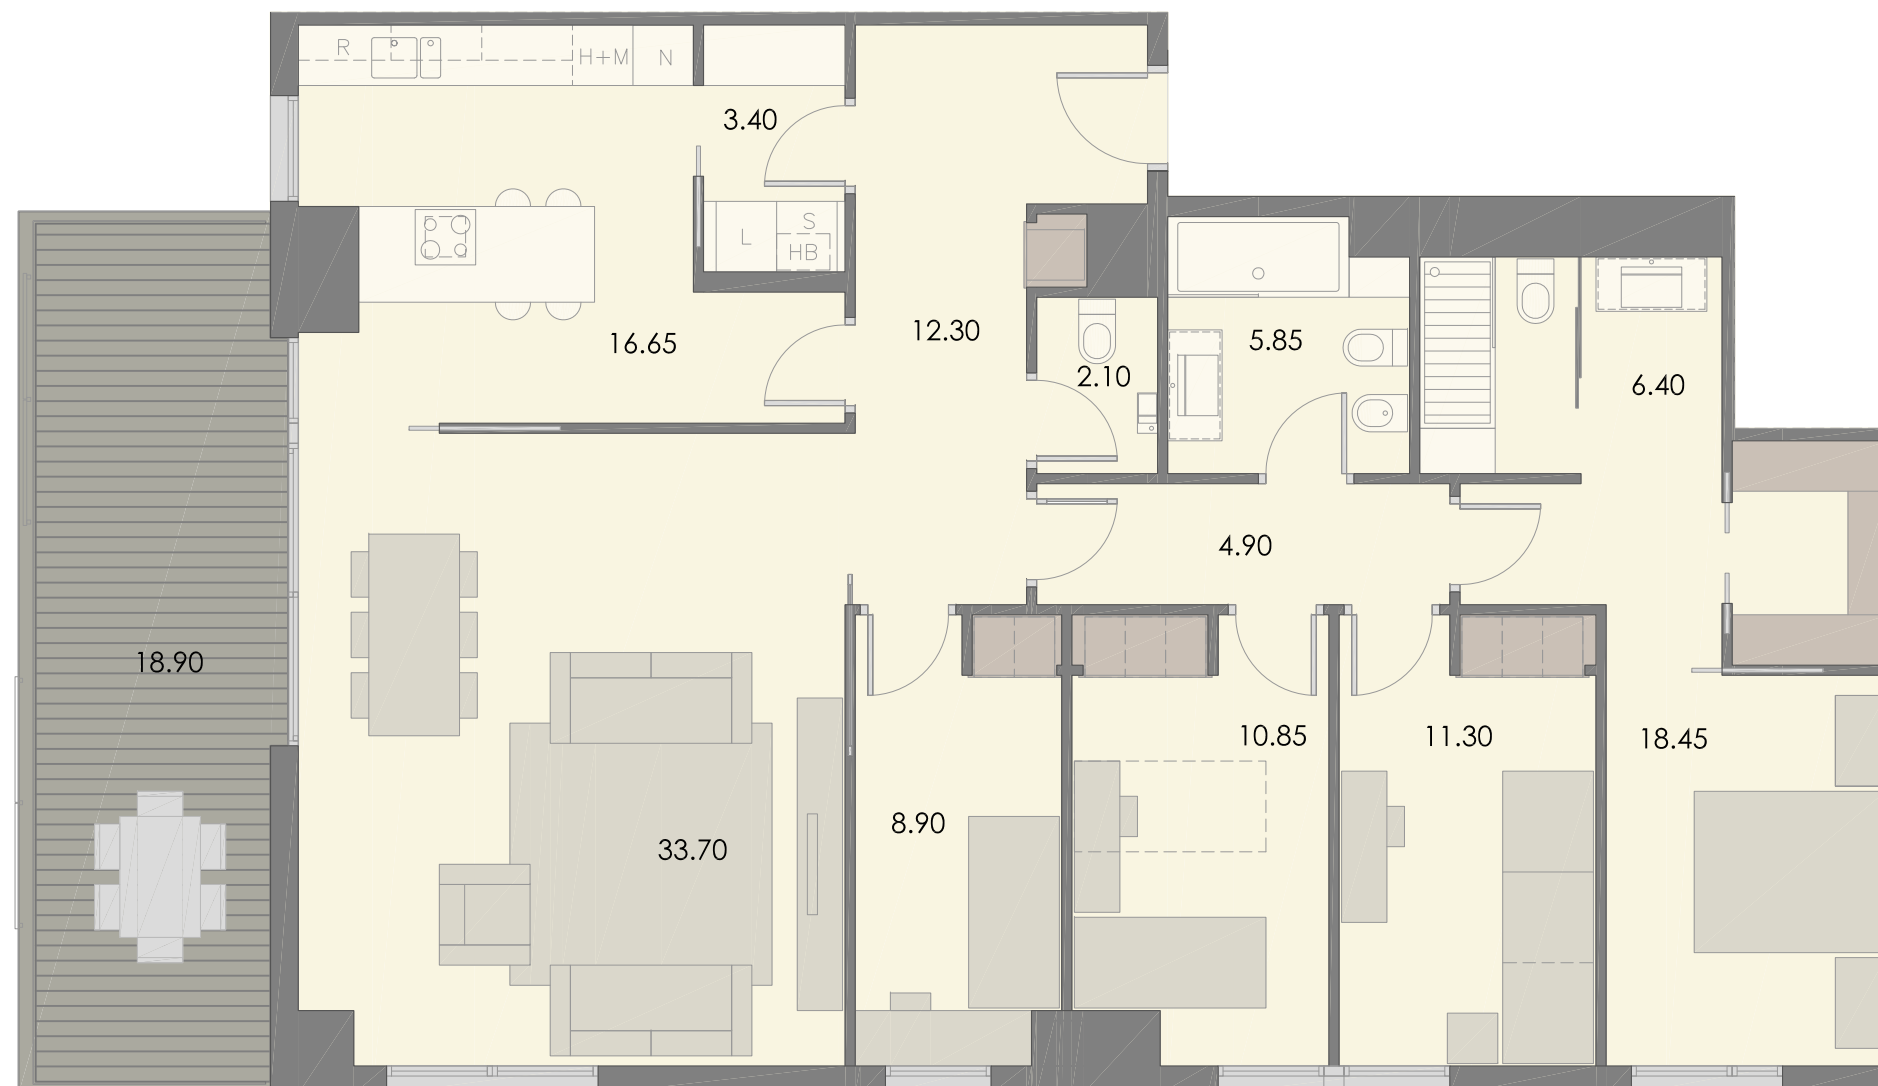


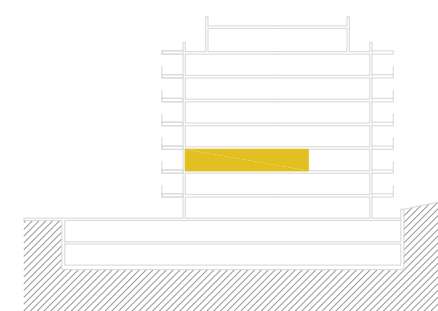

LOGIC

156D

Sup. útil: 134.80 m²
Sup. terrassa: 18.90 m²
Escala: 1/75

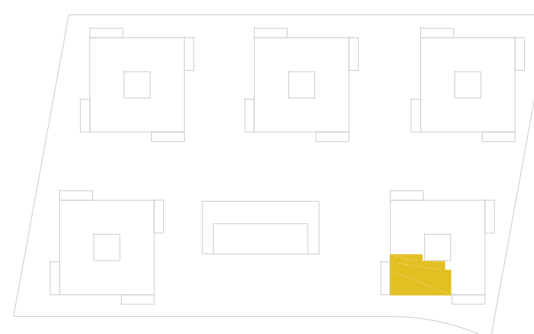

NOTA: El mobiliari: llits, taules, cadires,... indica una possible distribució i no està inclòs a la venda. La memòria d'acabats queda condicionada a la Direcció Facultativa; qualsevol canvi no suposarà una disminució de les qualitats indicades.