



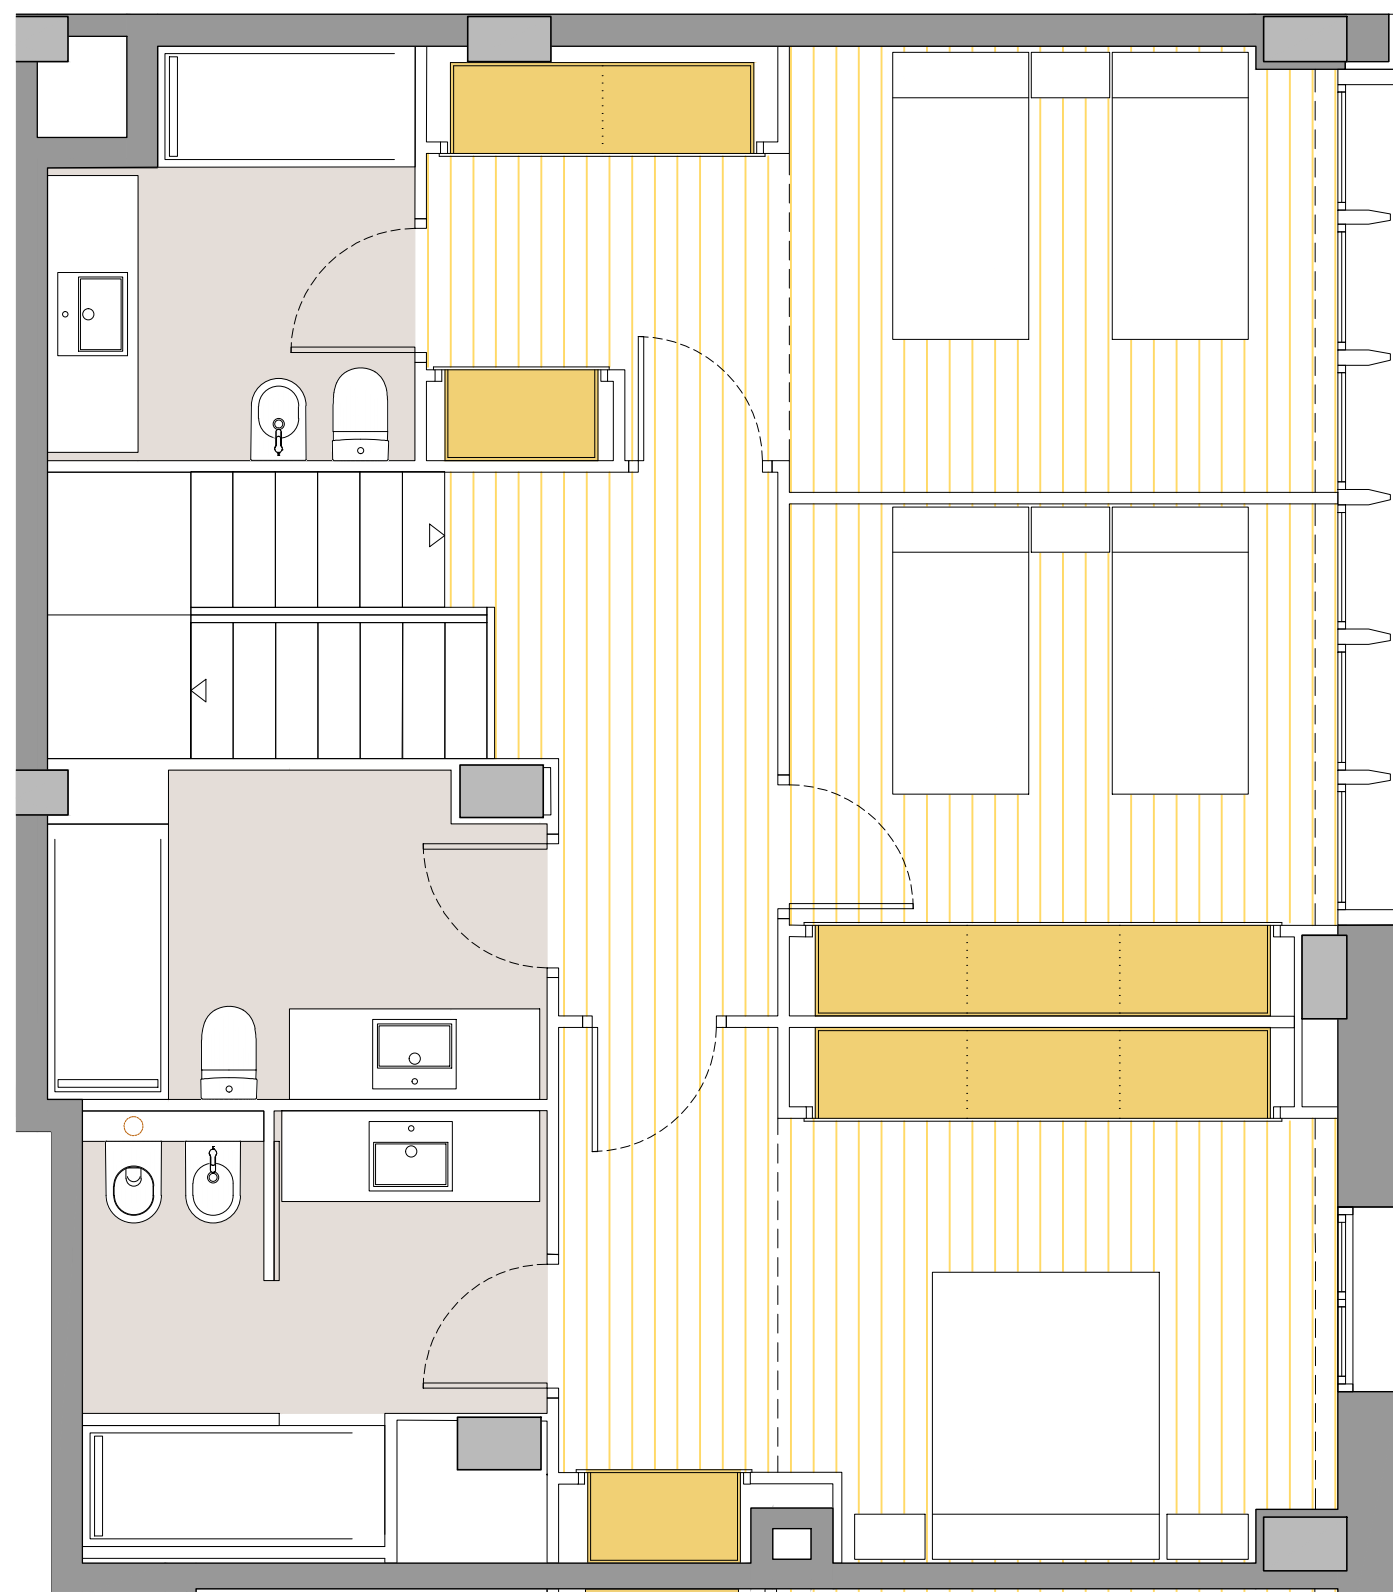


PLANTA ALTILLO
95,5 m²

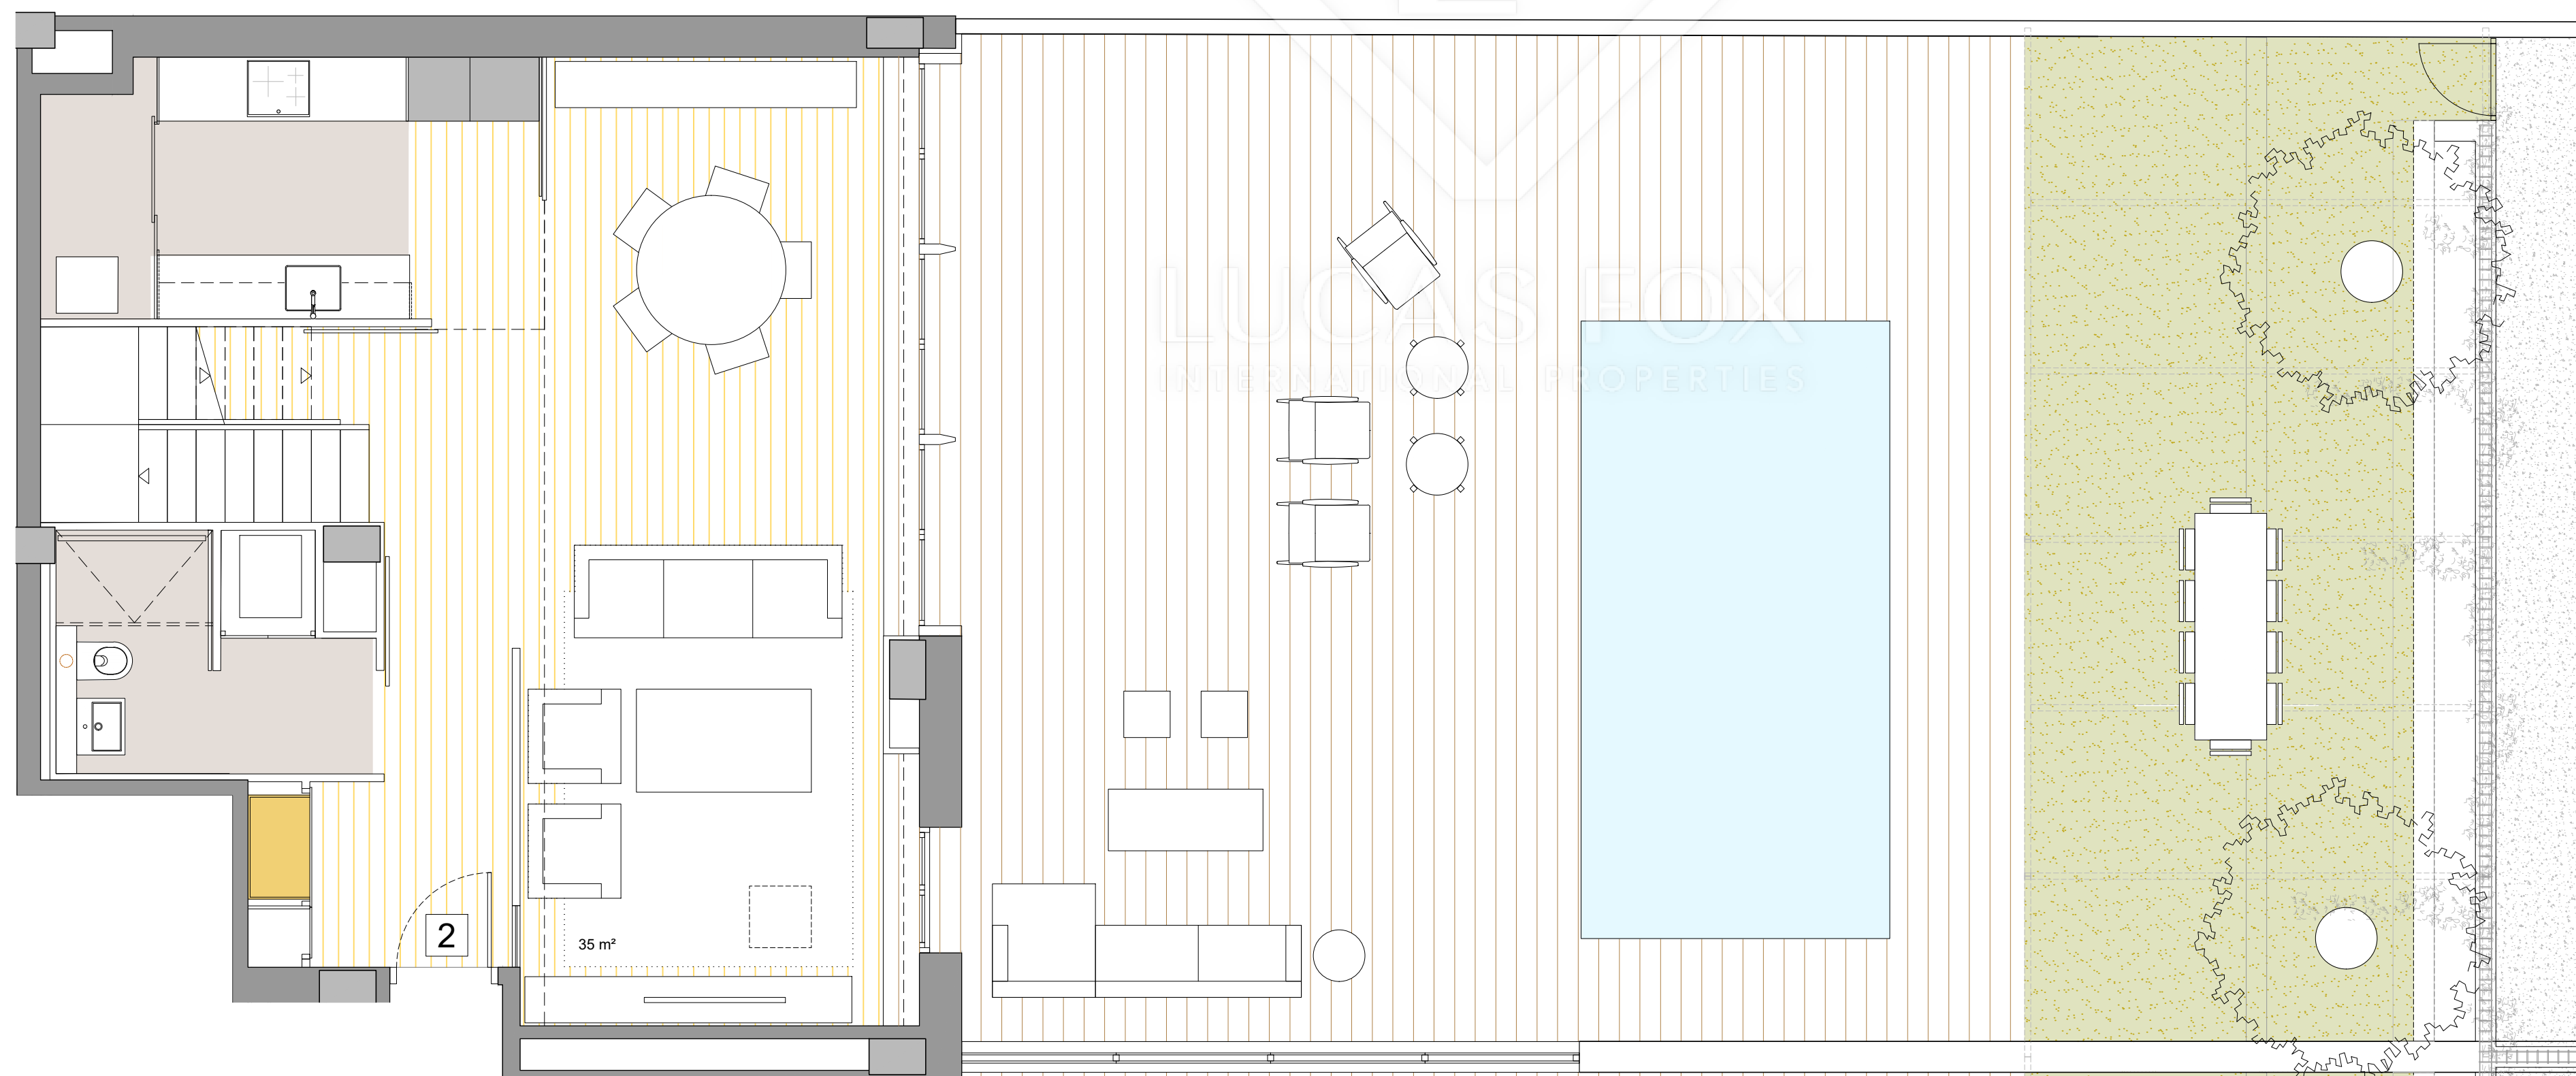

PLANTA BAJA
85,83 m²

SUP. CONSTRUIDA INT. 181,33 m²
JARDÍN 155,63 m²

El presente plano tiene carácter informativo, careciendo este documento de carácter contractual alguno.
Queda prohibida cualquier utilización y/o reproducción de cualquier imagen, texto o logotipo sin consentimiento expreso de la empresa.

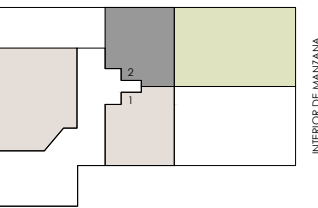

PLANTA BAJA
2º