

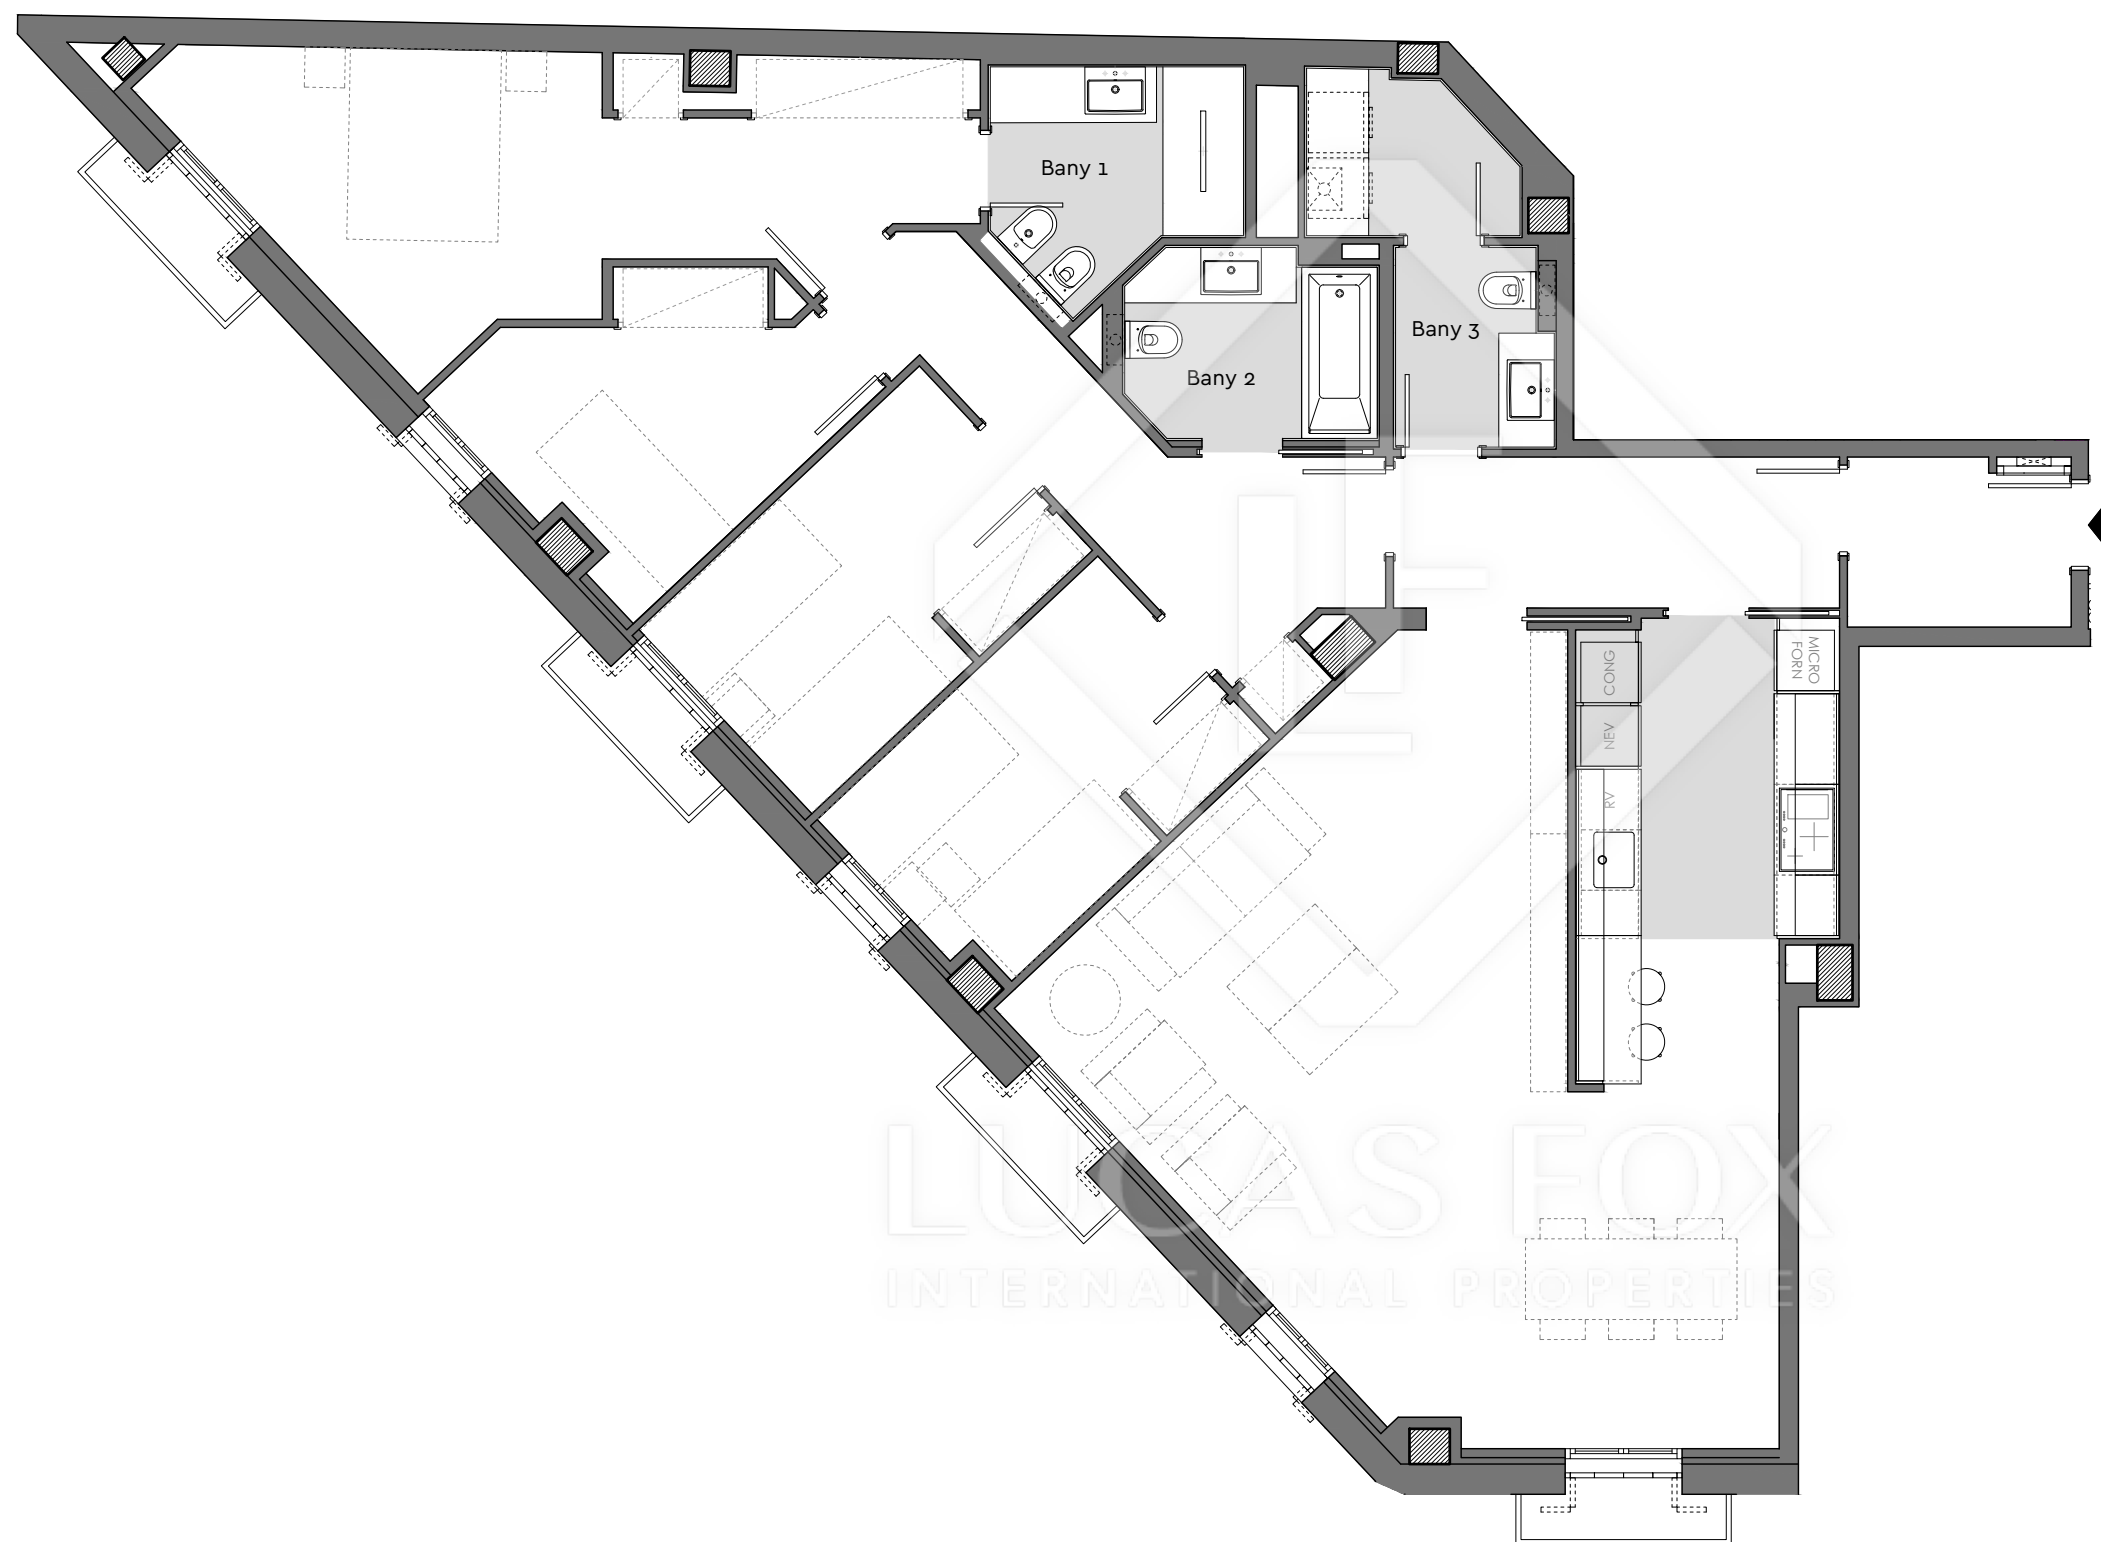


Escala:1  
Planta:Tipus (2-3-4)  
Porta:A

Barcelona

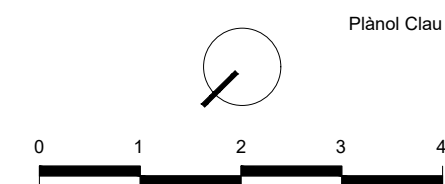

Superfície Construïda Interior:	154,62 m <sup>2</sup>
Superfície Construïda Exterior Coberta:	4,28 m <sup>2</sup>
Total Superfície Construïda:	158,90 m <sup>2</sup>
Superfície Útil Interior:	126,76 m <sup>2</sup>

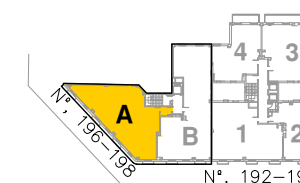

Data: 28 març 2022