


PLANTA PRINCIPAL
TOTAL SUP. CONSTRUÏDA: 148,21 M2

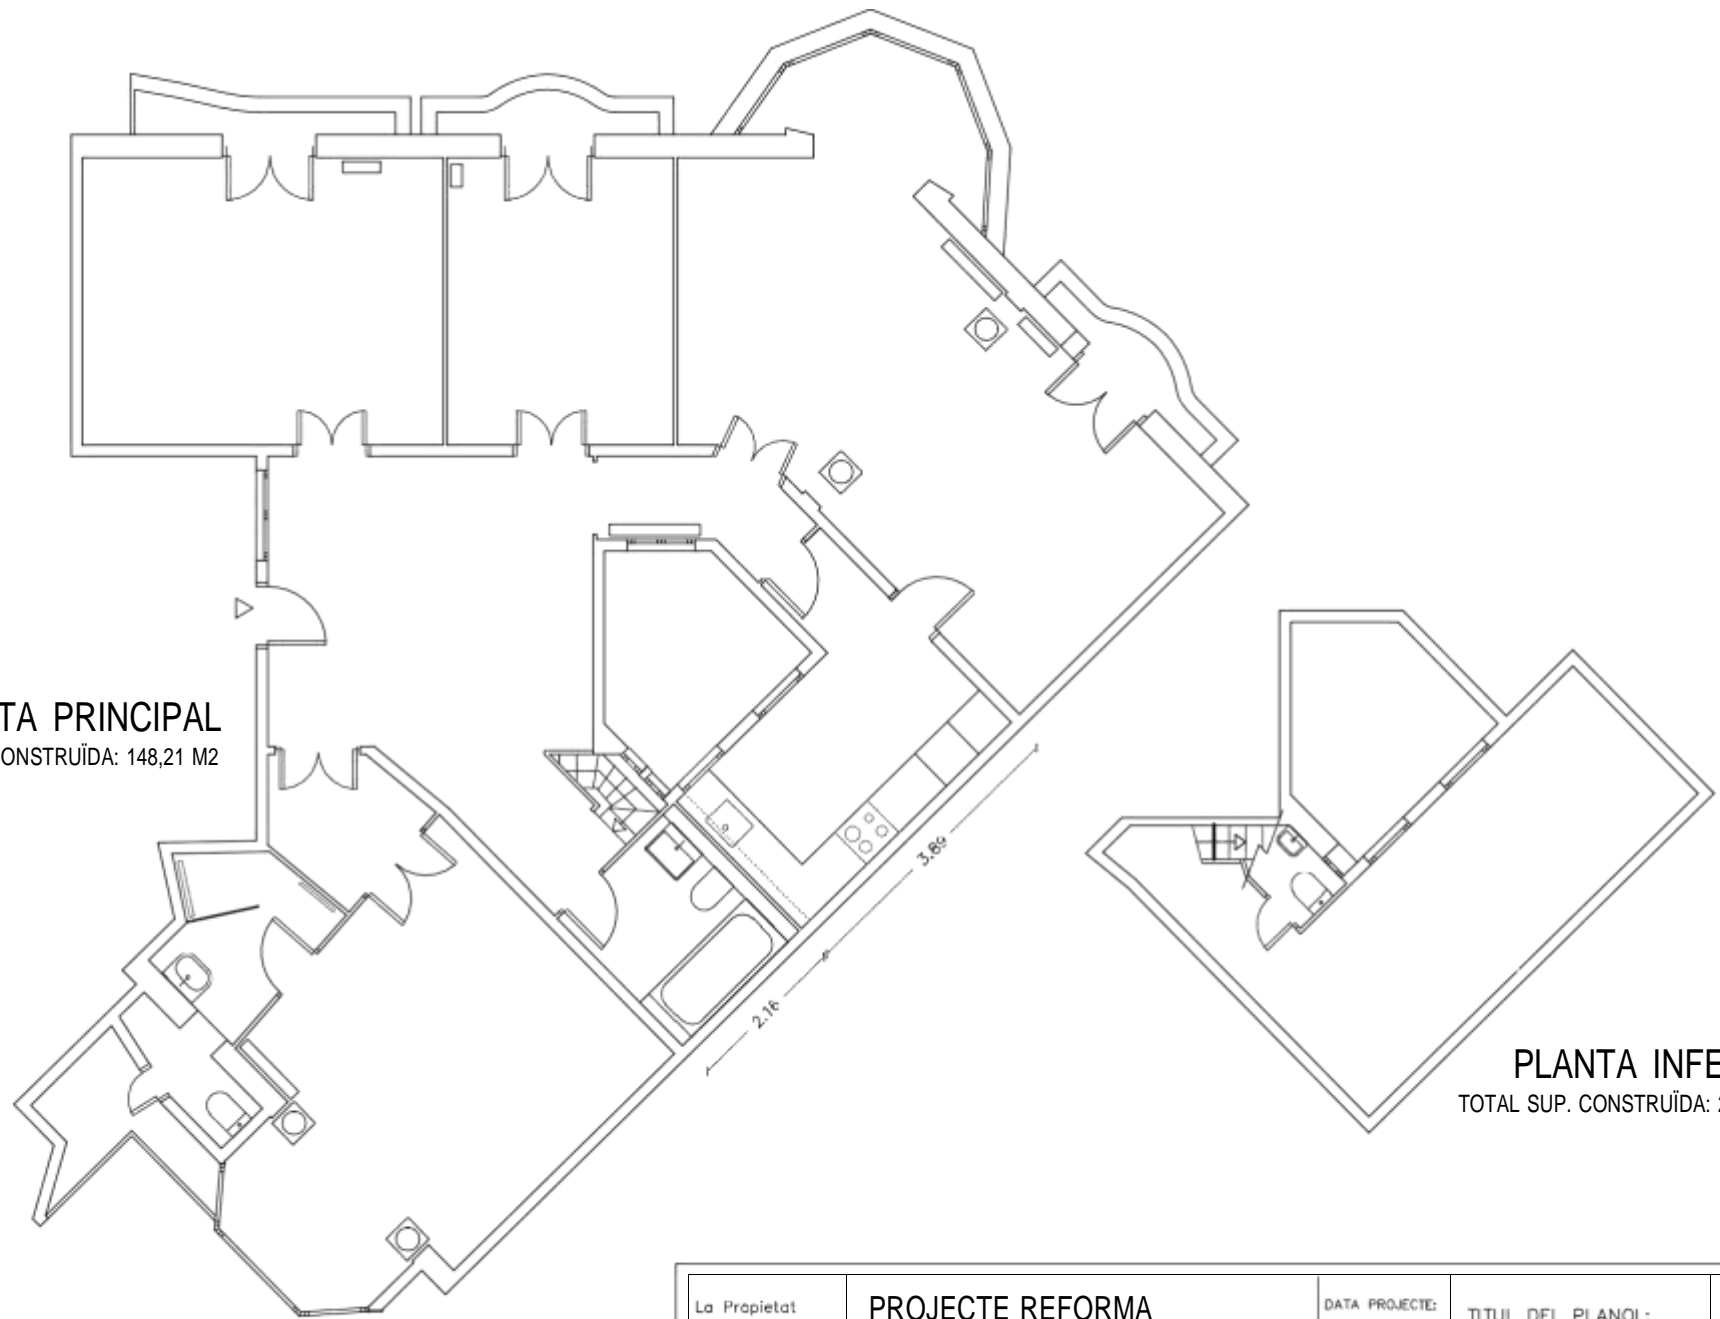

PLANTA INFERIOR
TOTAL SUP. CONSTRUÏDA: 22,75 M2



La Propietat LEOMANT INVESTMENTS S.L. ArquitecteTècnic:	PROJECTE REFORMA	DATA PROJECTE: SEPTEMBRE 2010 MODIFICACIO: ... ESCALA: E: 1/100	TITUL DEL PLANOL: SIGNIFICACIO INTERIOR. PROPUESTA.	N° PLANOL: U4 A
--	-------------------------	--	--	---