
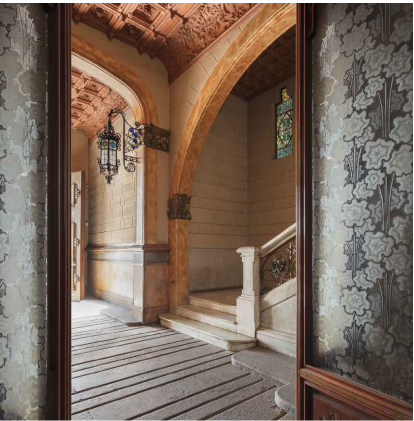
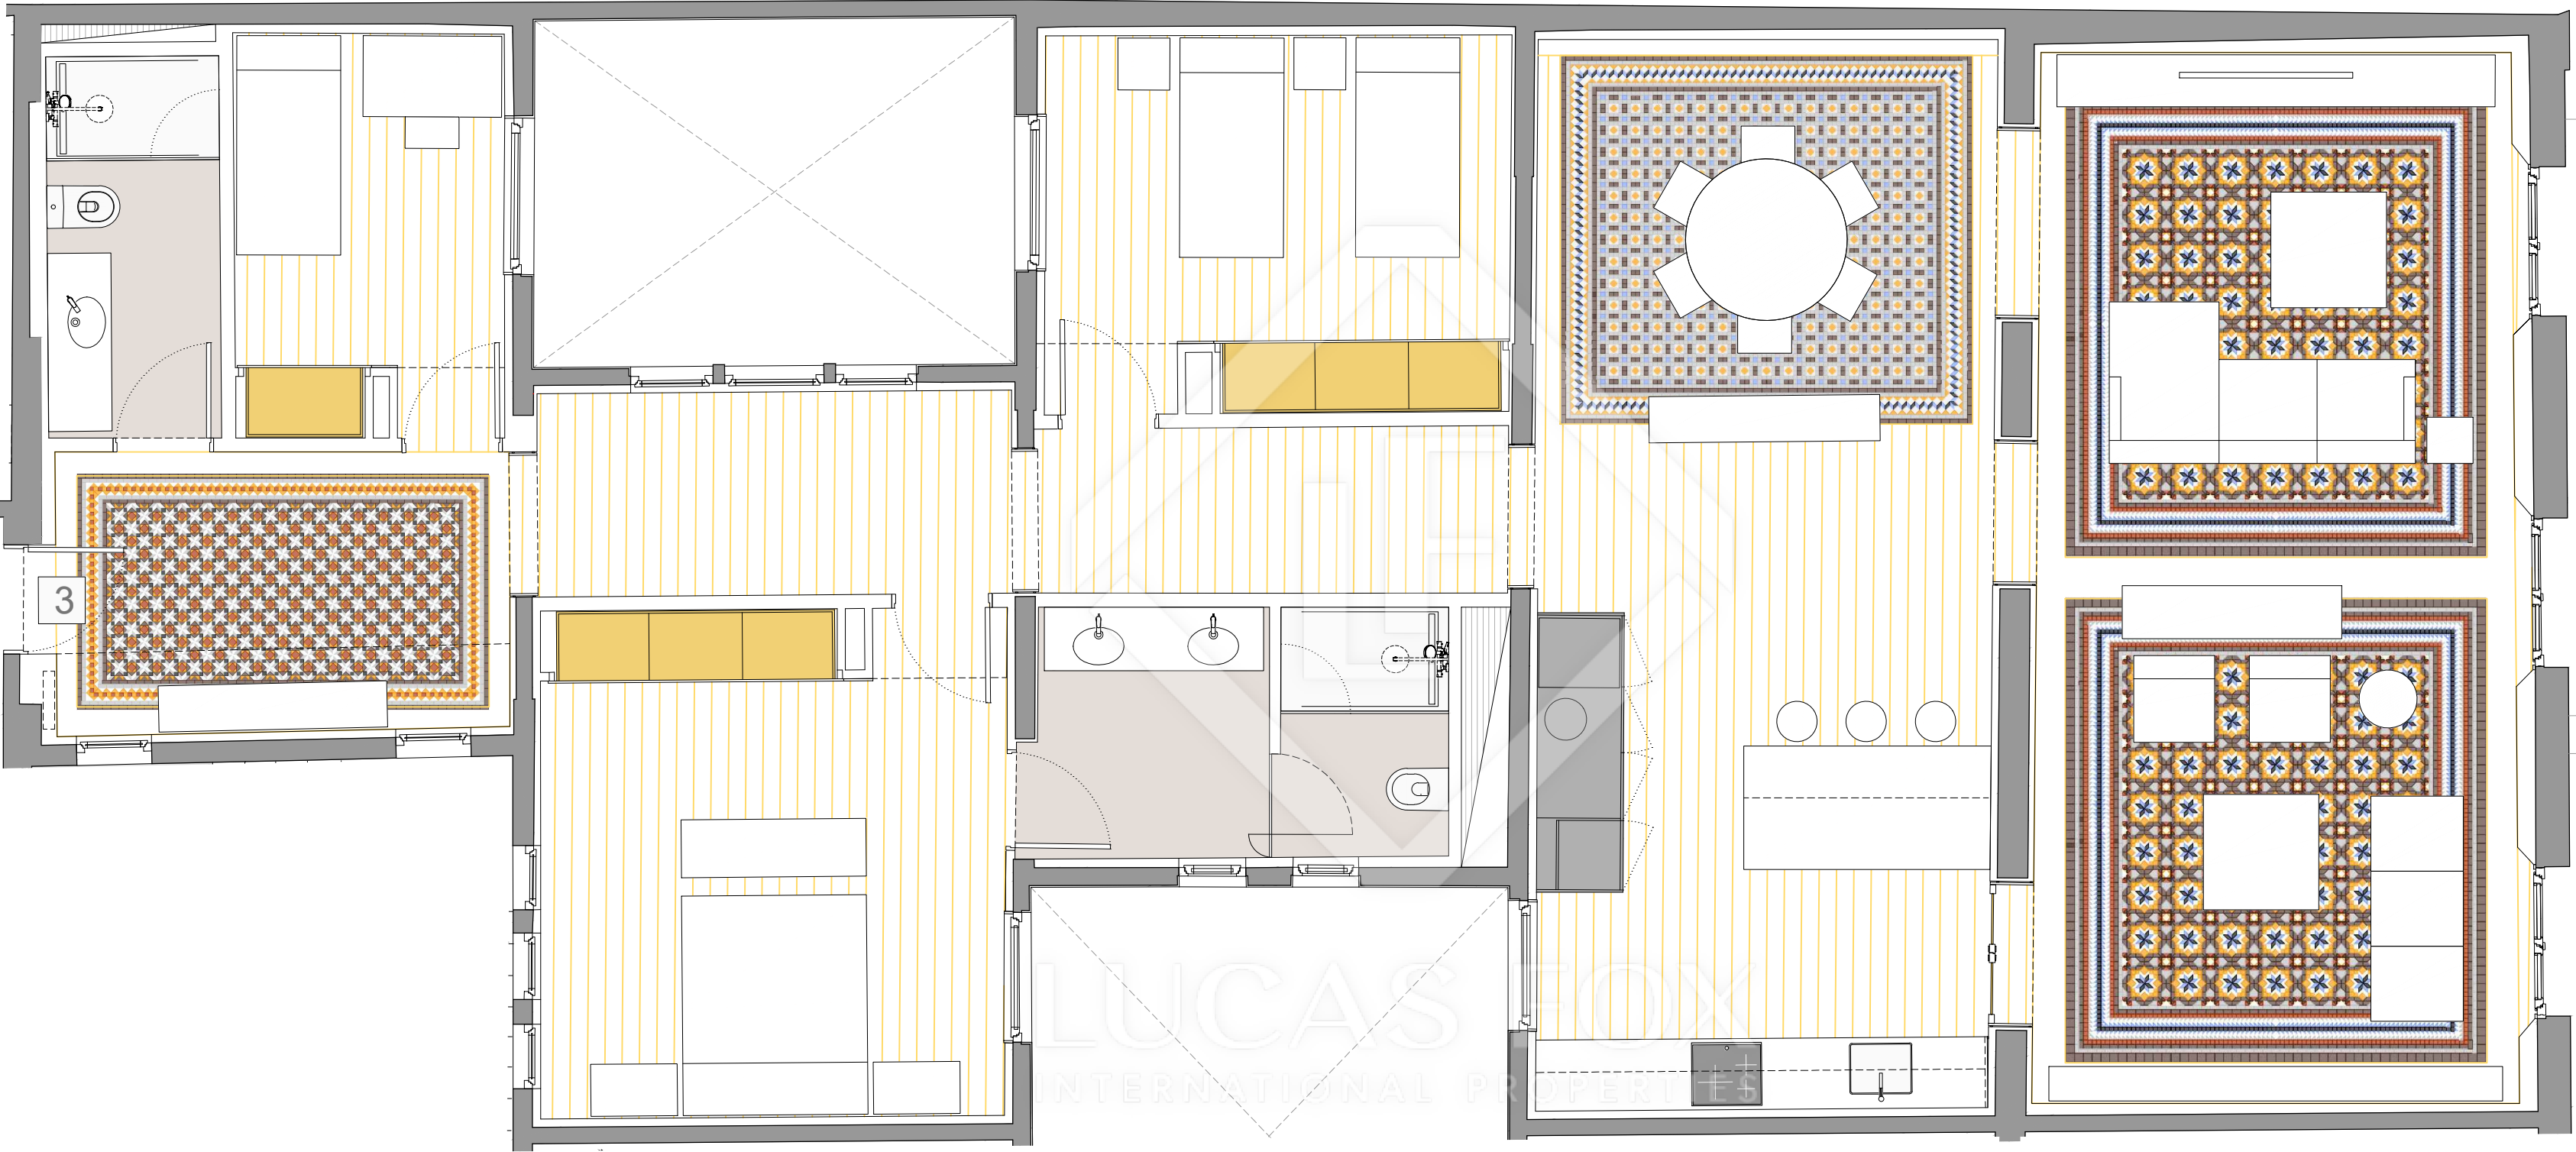


CASA CONDEMINAS

PLANTA PRINCIPAL
PUERTA TERCERA

ESCALA 1/50 (DIN A2)
ESCALA 1/100 (DIN A4)

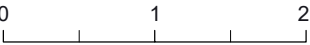

SUP. CONSTRUIDA INT. (con balcones).....182,92 m²

El presente plano tiene carácter informativo, careciendo este documento de carácter contractual alguno.
Queda prohibida cualquier utilización y/o reproducción de cualquier imagen, texto o logotipo sin consentimiento expreso de la empresa.