
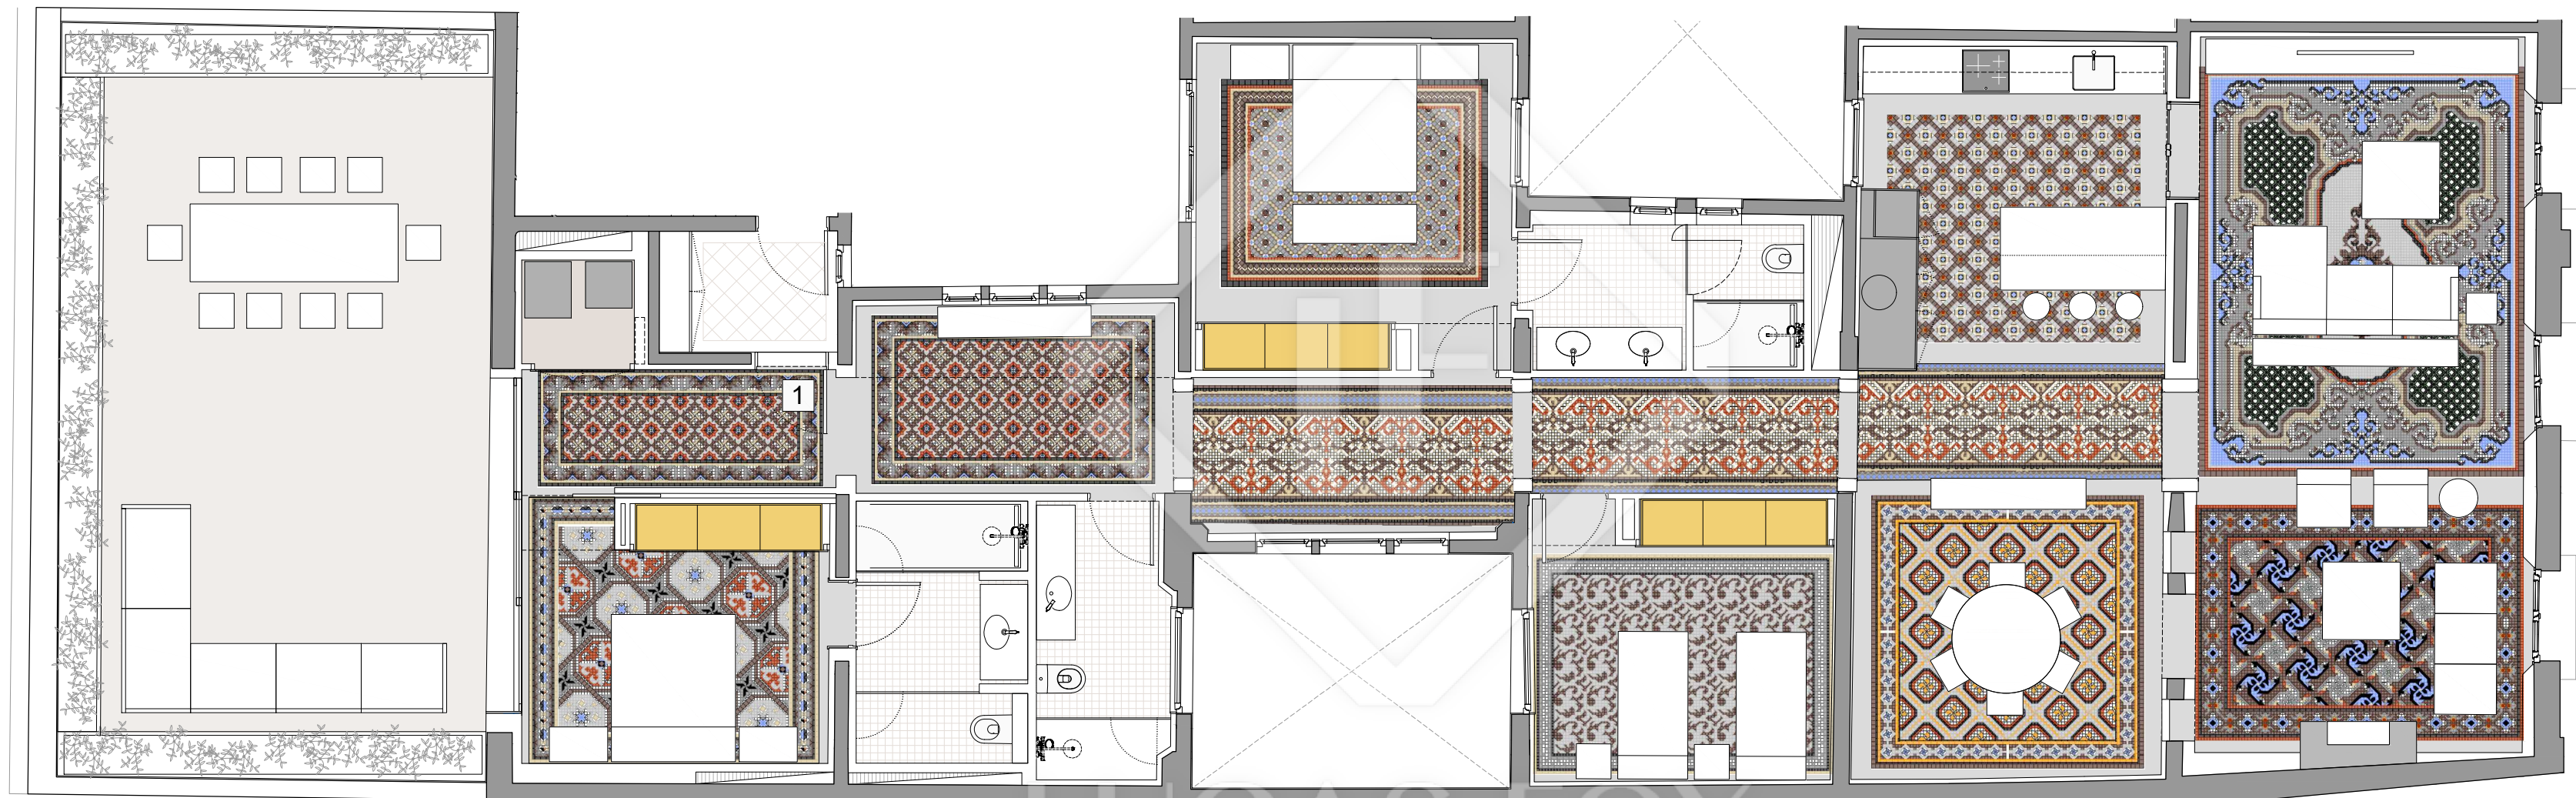
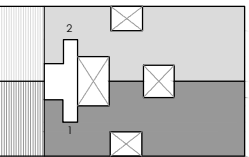


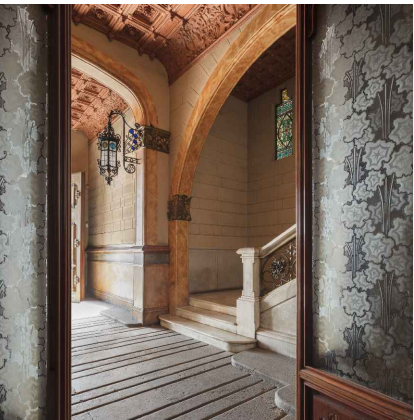

LUCAS FOX
INTERNATIONAL PROPERTIES

SUP. CONSTRUIDA INT. (con balcones).....213,43 m²
SUP. TERRAZA.....58,06 m²

El presente plano tiene carácter informativo, careciendo este documento de carácter contractual alguno.
Queda prohibida cualquier utilización y/o reproducción de cualquier imagen, texto o logotipo sin consentimiento expreso de la empresa.

CASA CONDEMINAS

PLANTA CUARTA
PUERTA PRIMERA

ESCALA 1/75 (DIN A2)
ESCALA 1/150 (DIN A4)

