


CASA - OLLER

2 - 1

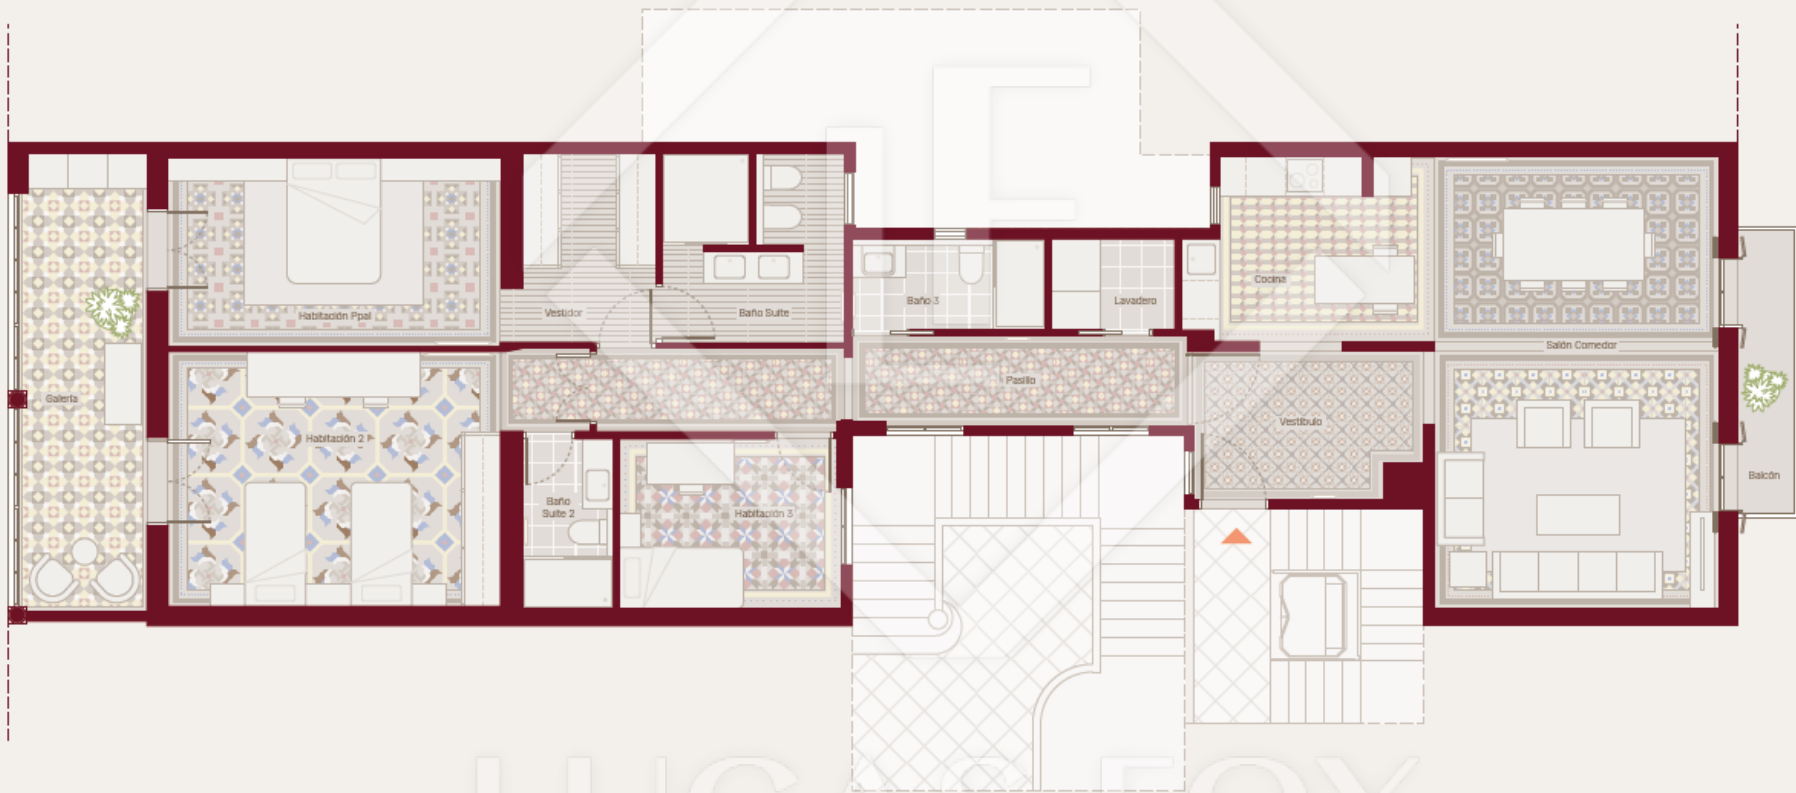

LUCAS FOX
INTERNATIONAL PROPERTIES

PLANTA SEGUNDA · PUERTA 1ª

Tres dormitorios

Las superficies y plantas mostradas son aproximativas, sin carácter contractual, susceptibles de ser modificadas por necesidades técnicas, técnicas o comerciales. Los acabados originales o con modificaciones de color, textura y materiales, deberán ser aprobados por el arquitecto responsable del proyecto en la memoria de calidad.



ON