


CASA - OLLER

2 - 2

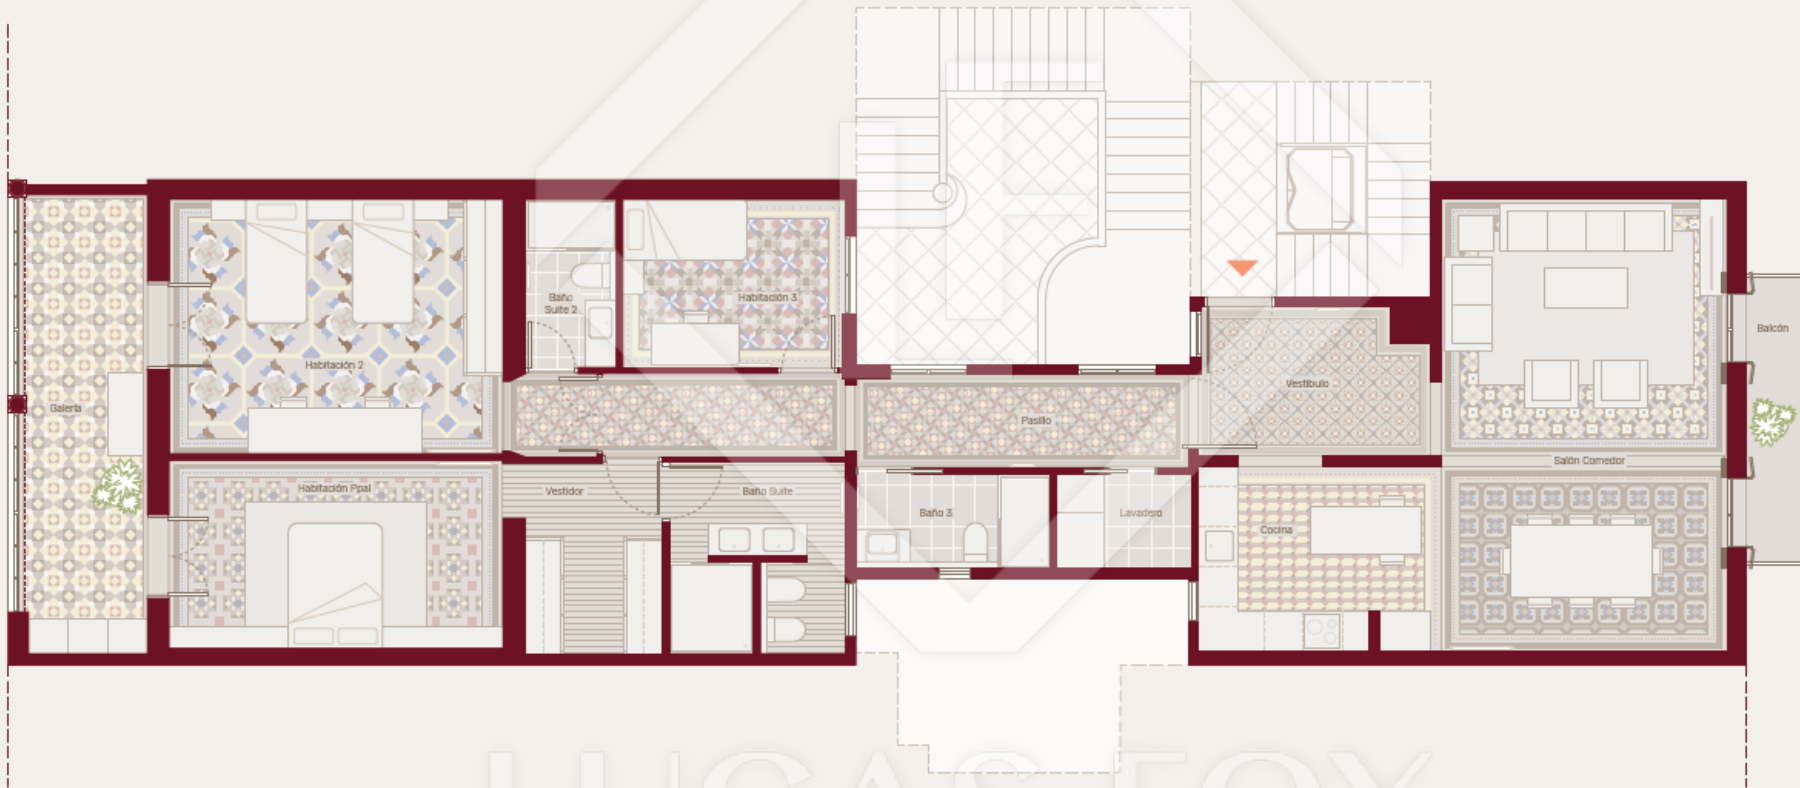

LUCAS FOX
INTERNATIONAL PROPERTIES

PLANTA SEGUNDA • PUERTA 2ª

Tres dormitorios



Las superficies y planes mostrados son informativos, sin carácter contractual, susceptibles de ser modificados por necesidades técnicas, jurídicas o comerciales. Los estándares originales cubren materiales o formas de acabados técnicos. Los planos y superficies definitivas serán las que resulten de la ejecución de la obra. El mobiliario y vegetación son meramente del proyecto y de la memoria de cantidades.

