


CASA - OLLER

3 - 2

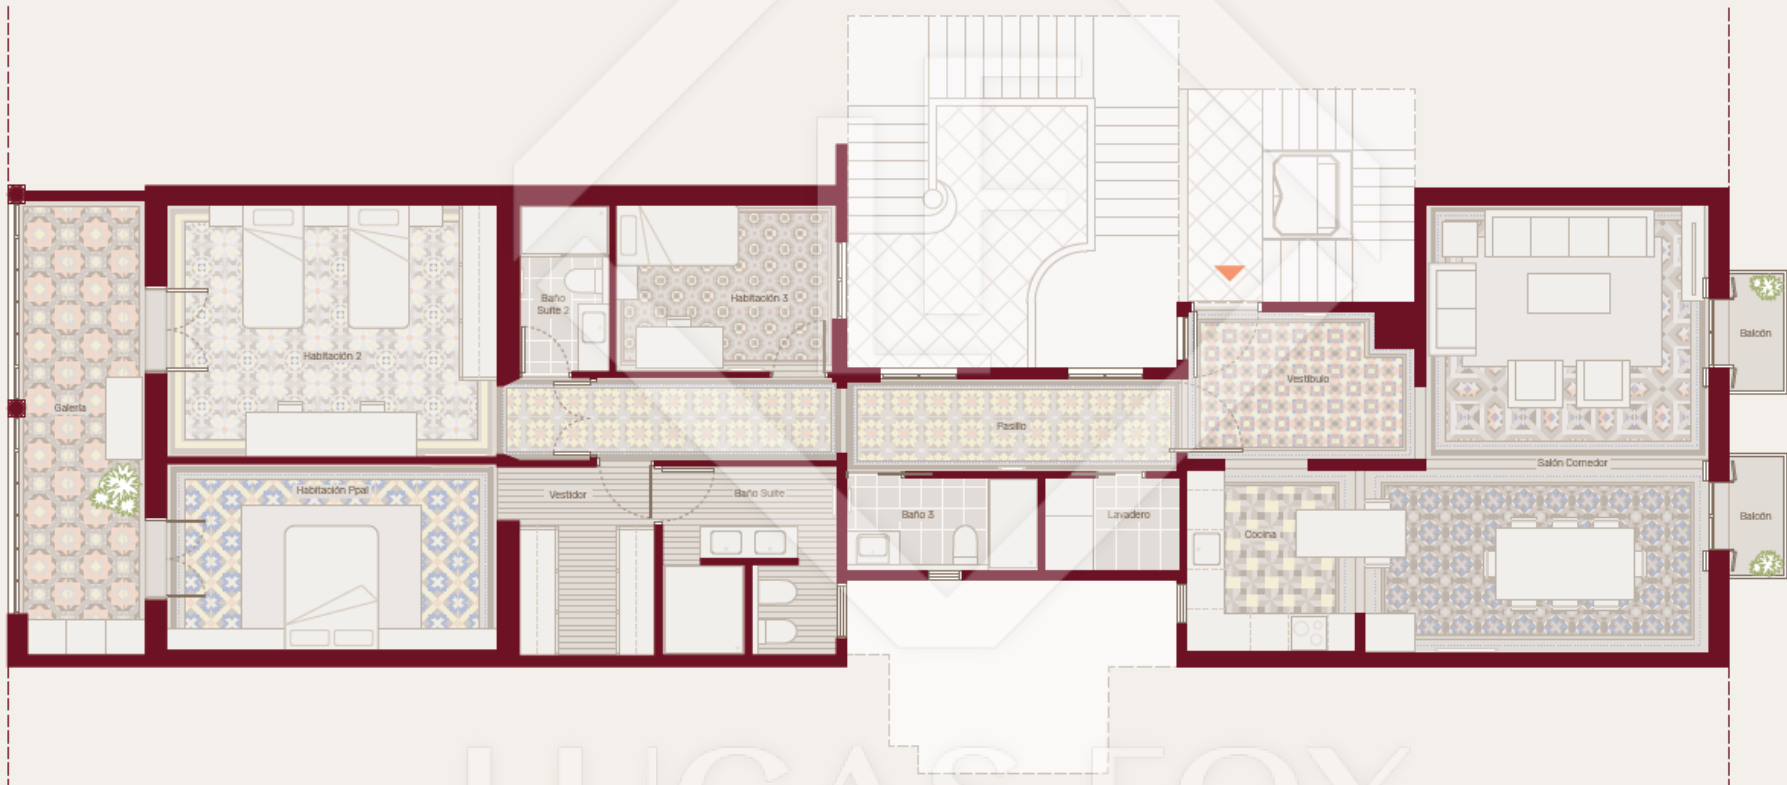

Las superficies y planos mostrados son informativos, sin carácter contractual, susceptible de ser modificados por necesidades técnicas, jurídicas o constructivas. Los patrones originales de colores, materiales o formas pueden haber sido modificados. Los planos y superficies definitivas serán las que resulten de la ejecución de la obra. El mobiliario y decoración son meramente del proyecto en su memoria de calidad.

LUCAS FOX
INTERNATIONAL PROPERTIES

PLANTA TERCERA · PUERTA 2ª

Tres dormitorios

