
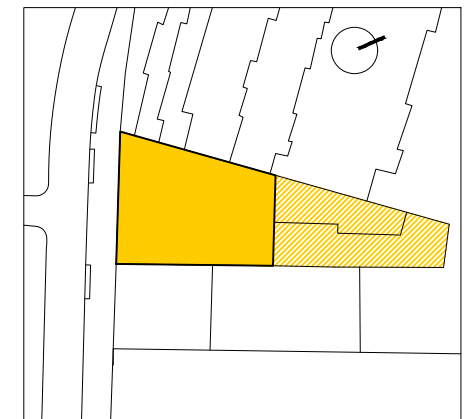



Planta: 1a
 Porta: 3a.

Barcelona


Superfície Construïda Interior:	85,31m ²
Superfície Construïda Exterior Coberta:	6,03m ²
Total Superfície Construïda:	91,34m ²
Superfície Útil Interior:	70,23m ²
Superfície Exterior Descoberta:	10,14m ²

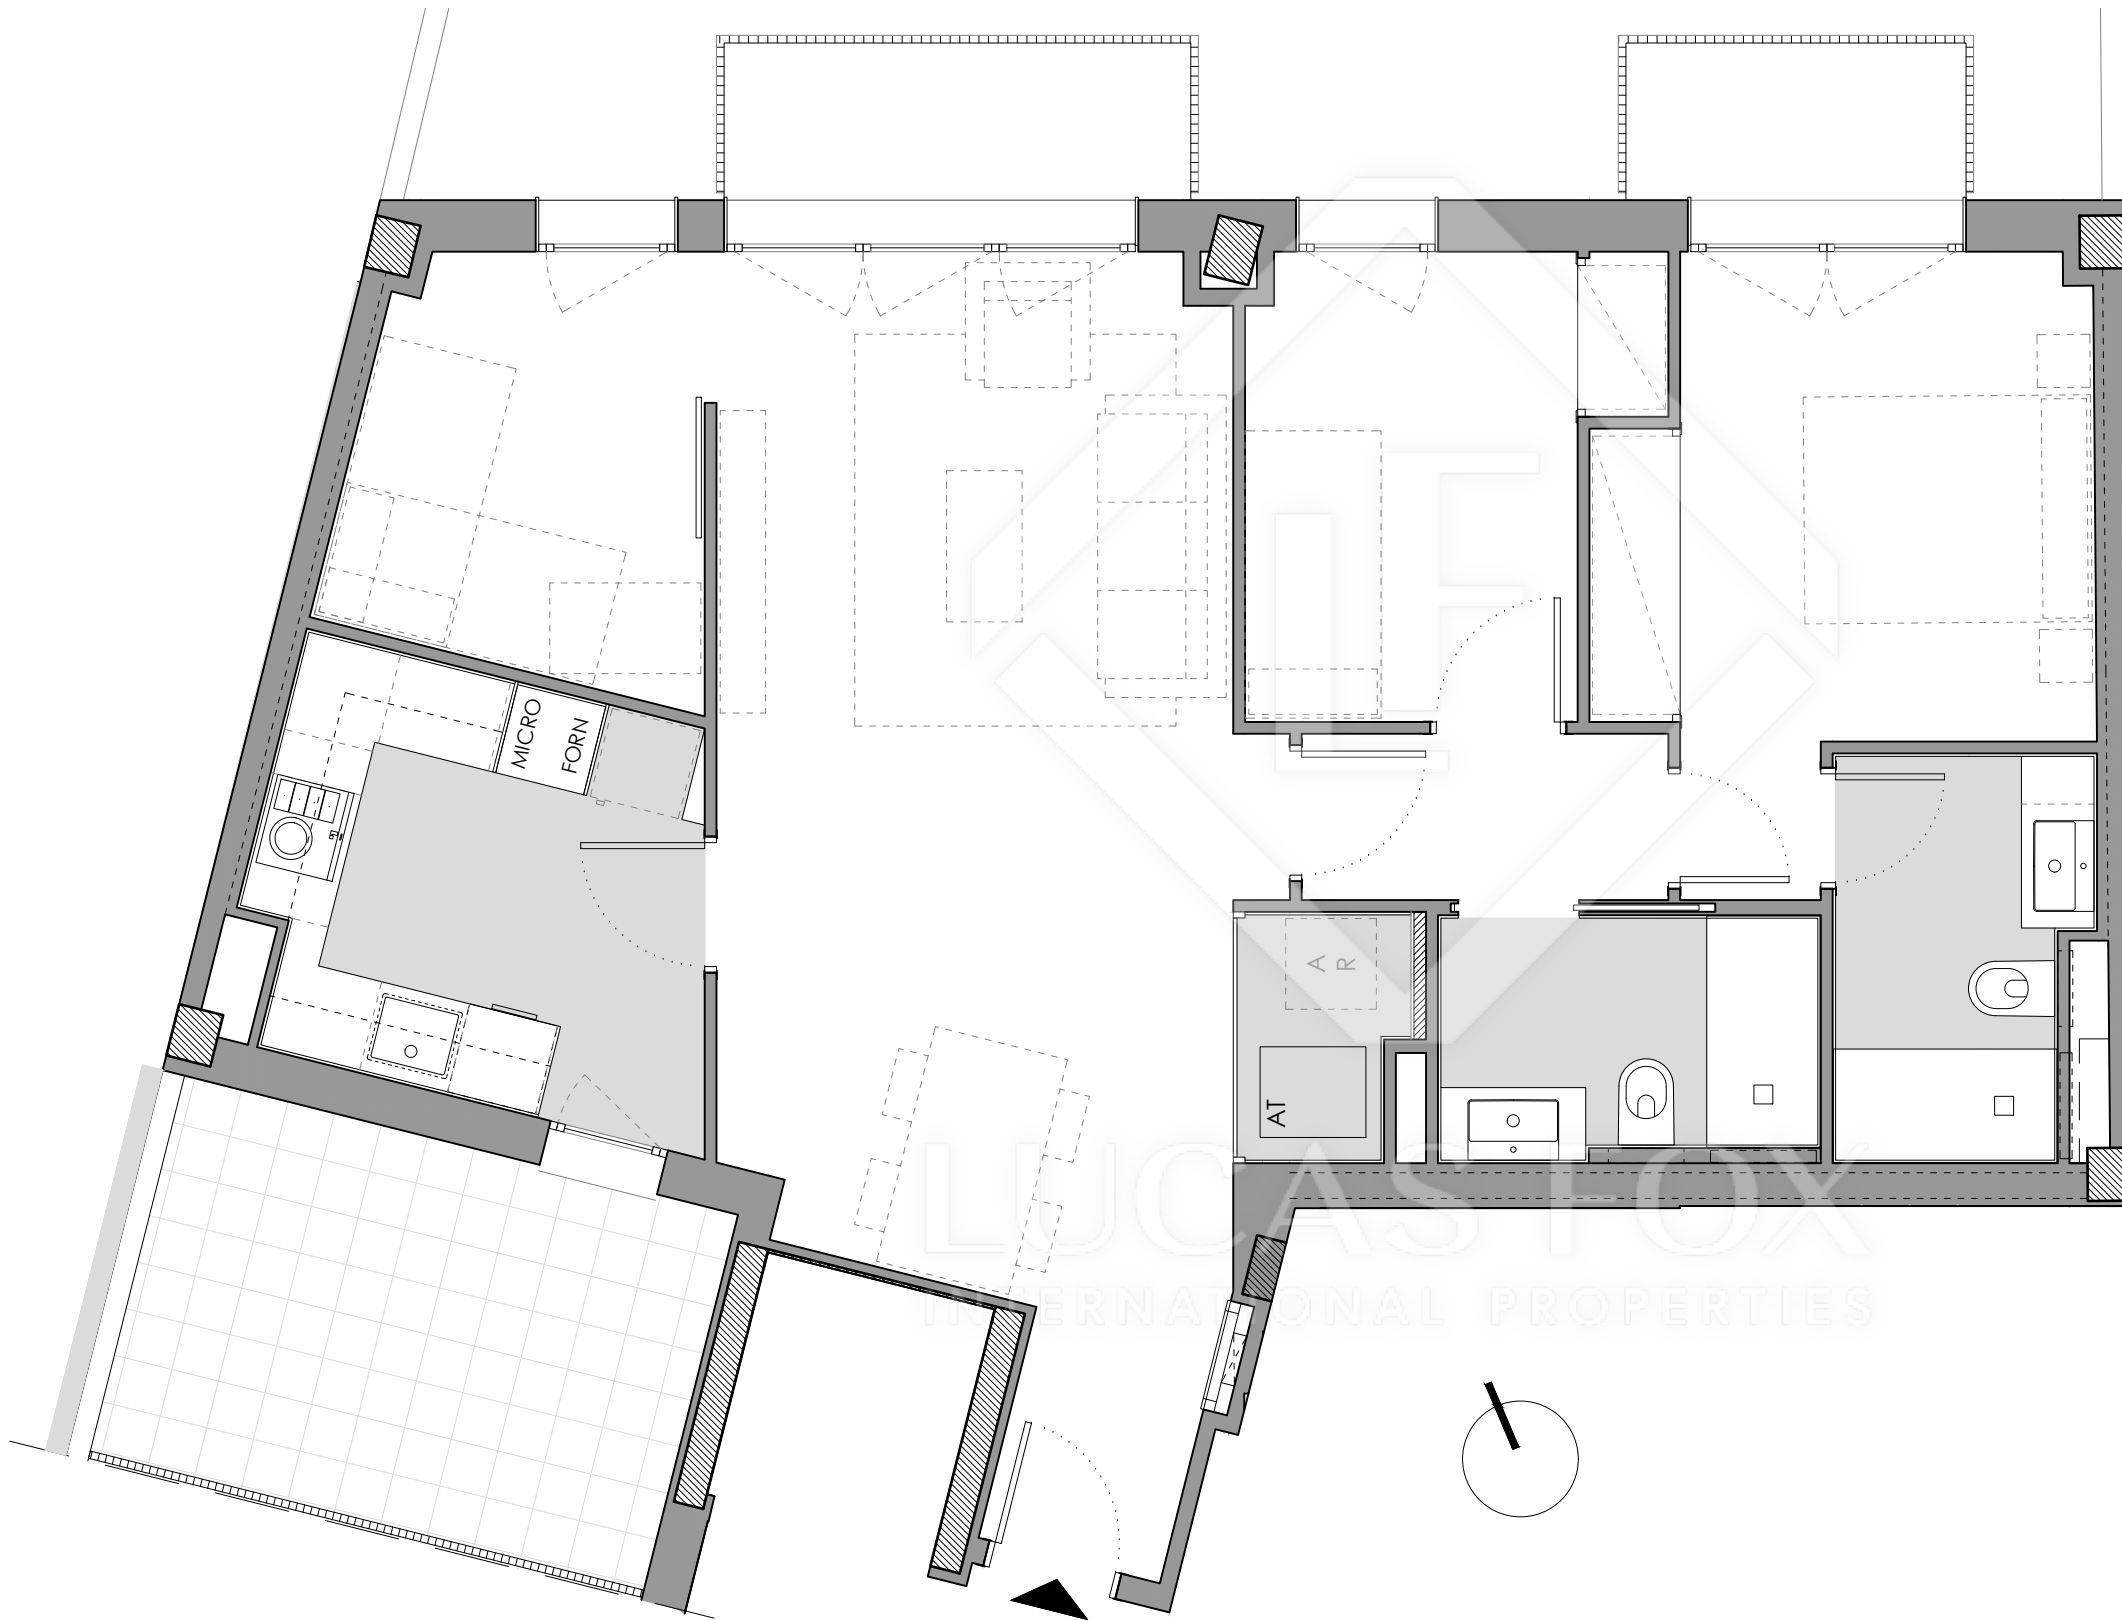

Ubicació

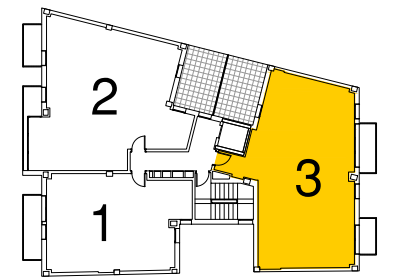

Plànol Clau

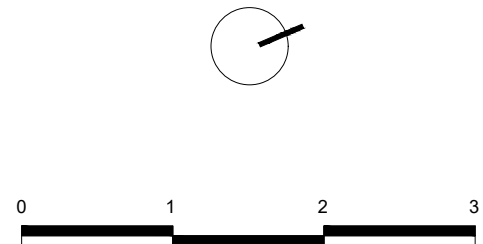

data: 9 desembre 2022