


# PAU CLARIS



LUCAS FOX  
INTERNATIONAL PROPERTIES

Los planos mostrados son informativos, sin carácter contractual, susceptibles de ser modificados por necesidades técnicas, jurídicas o comerciales.

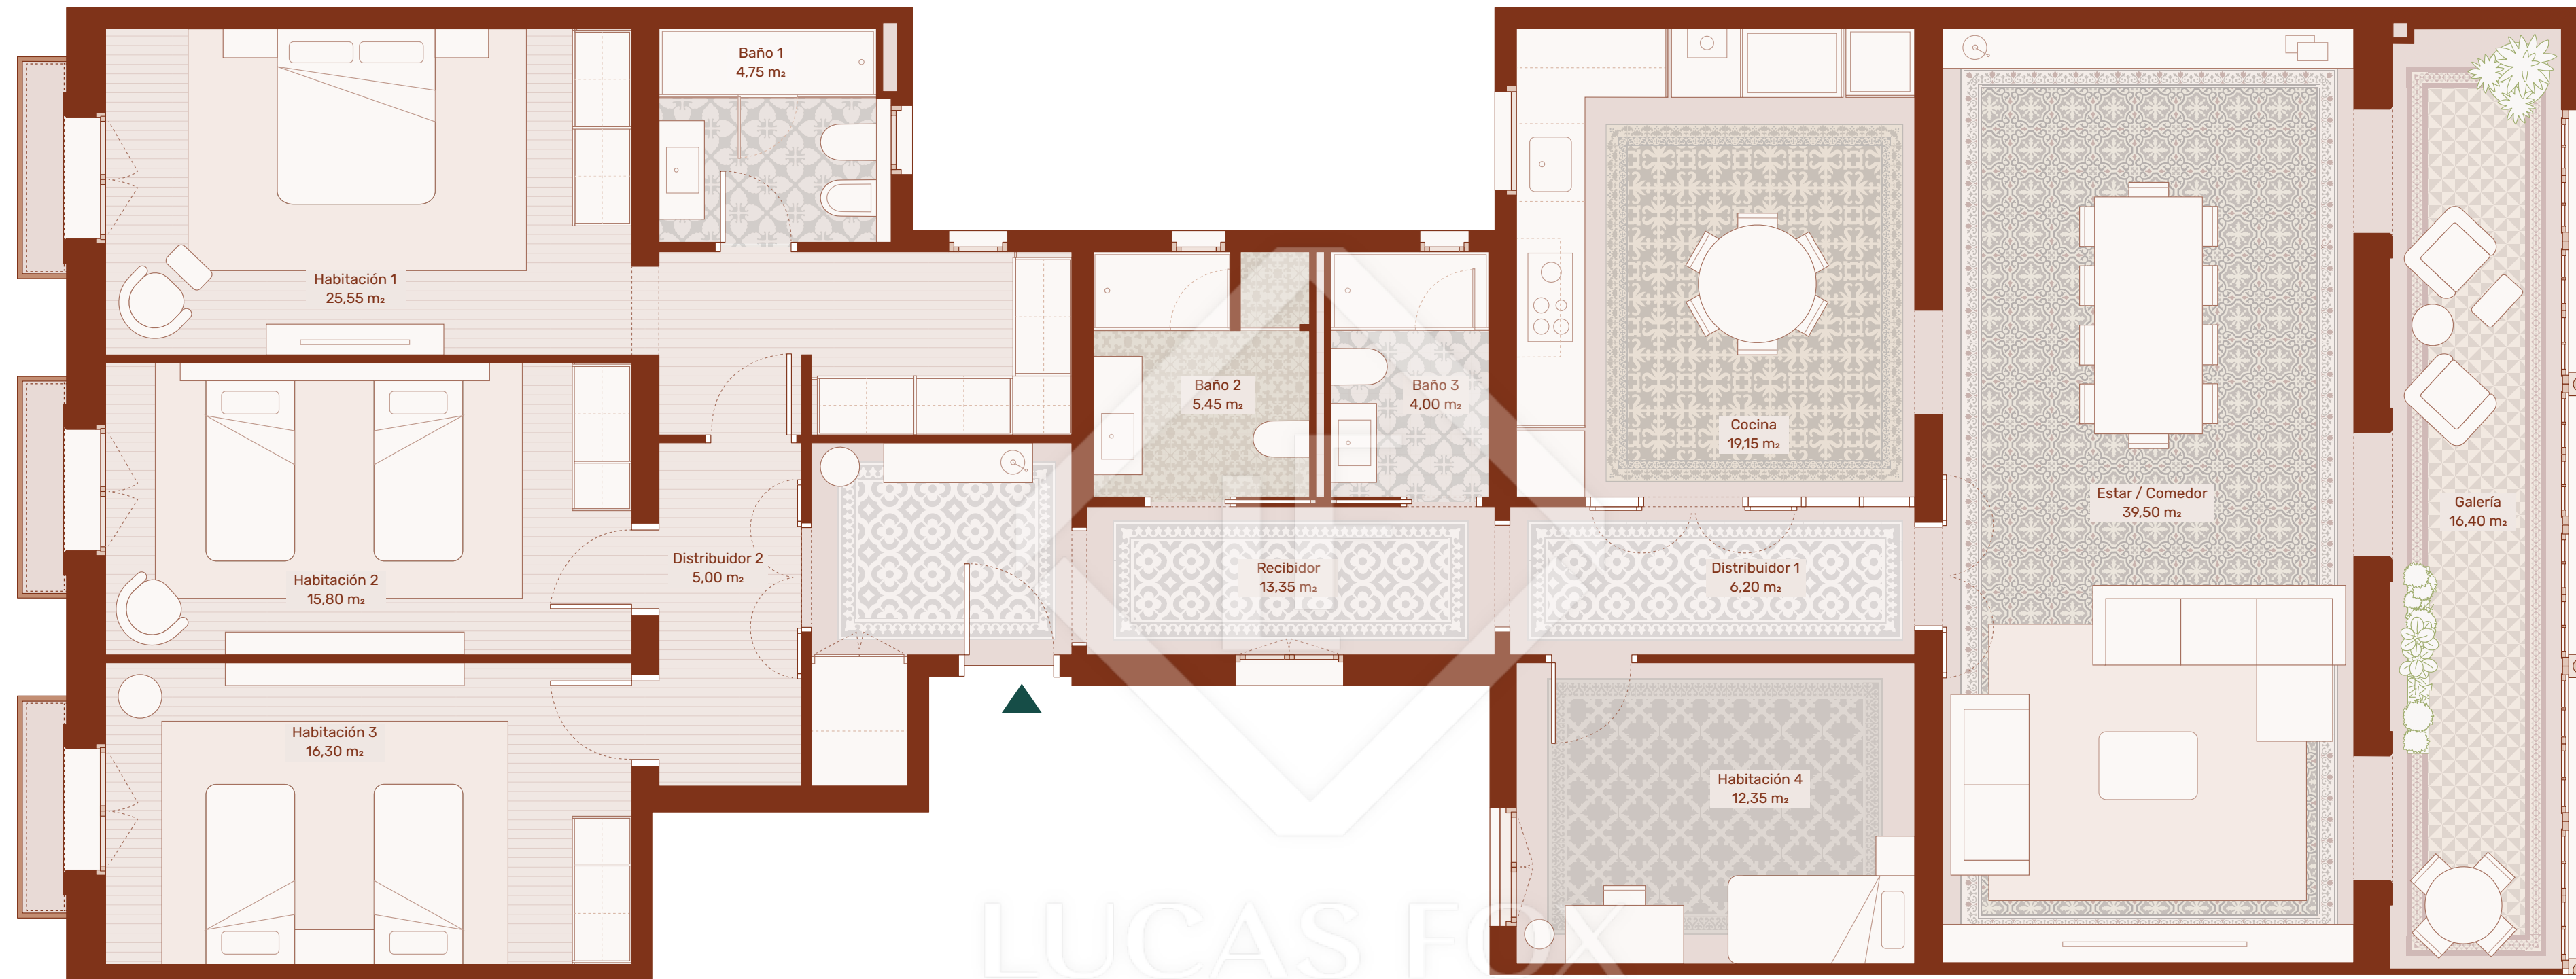

## PLANTA PRIMERA - PUERTA SEGUNDA

### CUATRO DORMITORIOS

Total Sup. Útil Interior .....	190,50 m <sup>2</sup>	Sup. Útil Exterior .....	3,50 m <sup>2</sup>
Sup. Construida Cerrada .....	215,10 m <sup>2</sup>	Total Sup. Construida Vivienda .....	218,90 m <sup>2</sup>

