

NOVA DISTRIBUCIÓ


LUCAS FOX
INTERNATIONAL PROPERTIES

Projecte:
**REFORMA INTERIOR
DE HABITATGE
MODIFICANT DISTRIBUCIÓ**
(AFECTANT L'ESTRUCTURA)

Plànol:
NOVA DISTRIBUCIÓ


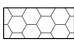

Arxiu:
Gran Via Corts 4^o2^a

n^o plànol:
A04

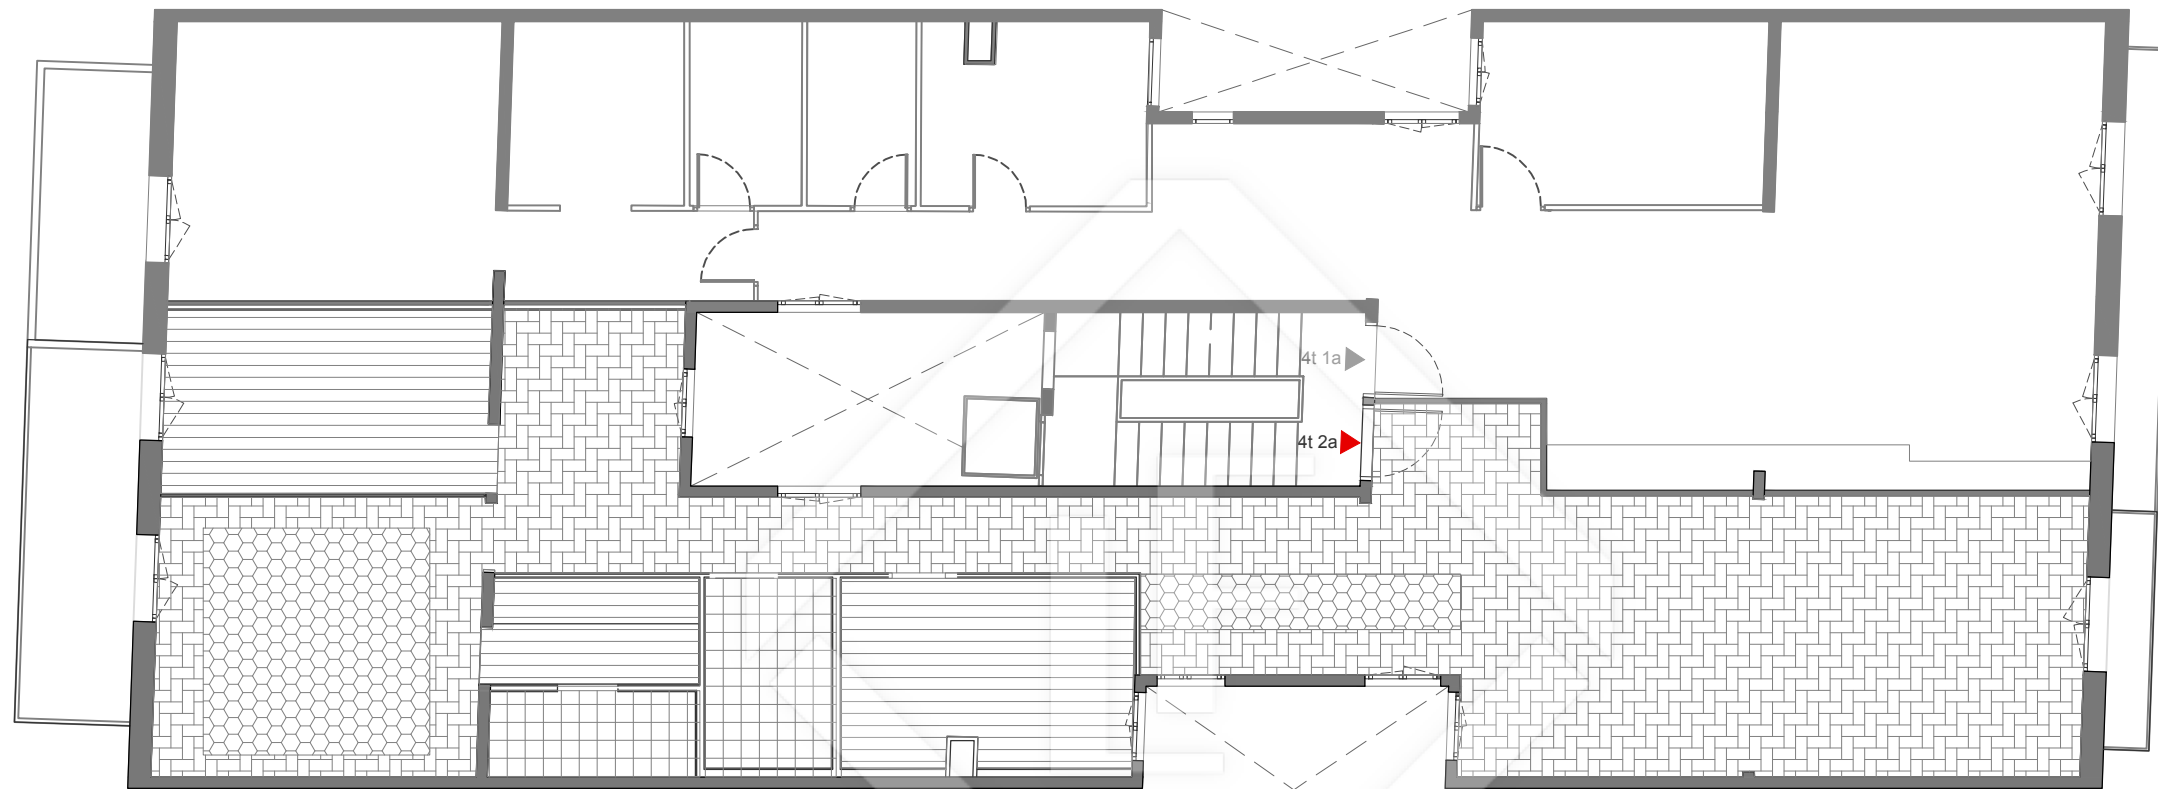

ACABATS PAVIMENTS

Llegenda - paviments

-  Banyes
paviment de rajola de gres
-  habitacions i cuina
paviment de rajola hidraulica
-  Habitacions, vestíbul,
vestidor, cuina-sala estar
paviment de parquet sintètic

LUCAS FOX
INTERNATIONAL PROPERTIES