


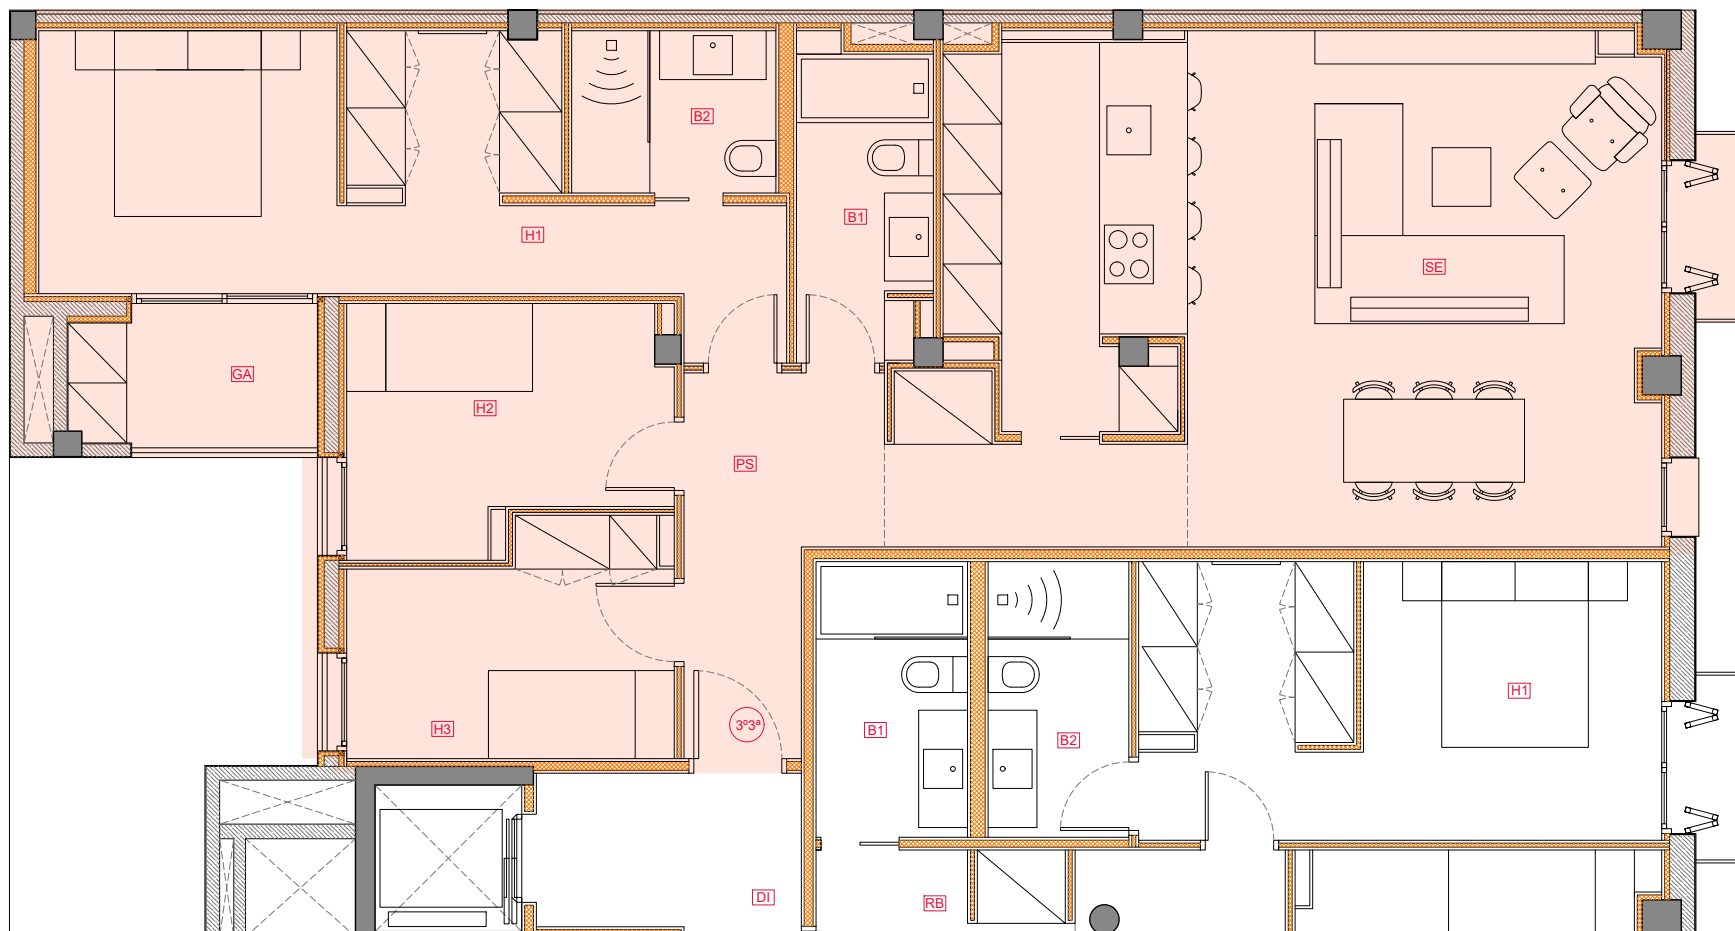

SUPERFÍCIE ÚTIL	SE	SALA D'ESTAR + MENJADOR + CUINA	35,15 m ²
	H1	HABITACIÓ 1	16,55 m ²
	H2	HABITACIÓ 2	8,08 m ²
	H3	HABITACIÓ 3	8,08 m ²
	PS	PASSADIS	13,11 m ²
	B1	BANY 1	3,57 m ²
	B2	BANY 2	4,07 m ²
	GA	GALERIA INTERIOR D'ILLA	3,97 m ²
		TOTAL HABITATGE	92,58 m ²
SUPERFÍCIE CONSTRUÏDA	HABITATGE		105,37 m ²
	BALCÓ		0,90 m ²

