



NOTA: LES CARACTERÍSTIQUES DE L'HABITATGE I LES SEVES INSTAL·LACIONS ESTARAN SUPEDITADES A LES EXIGÈNCIES DE LES NORMATIVES VIGENTS, AMI COM A LES SOLUCIONS TÈCNICQUES DETERMINADES PER LA DIRECCIÓ FACULTATIVA. ELS PLÀNOLS I INFORMARIES ESTAN SUBJECTES A POSSIBLES MODIFICACIONS, PER RAONS TÈCNICQUES O SEGURETAT PER LES AUTORITATS COMPETENTS, AMI MATEIX, ES HA CONSTATAT QUE EL MÓN DE LA VEGETACIÓ O ELEMENTS DE DECORACIÓ REPRESENTATS EN PLÀNOLS I INFORMARIES SON MÈTRICAMENT ORIENTATIVES I NO ESTAN INCLOSOS EN ELS HABITATGES.

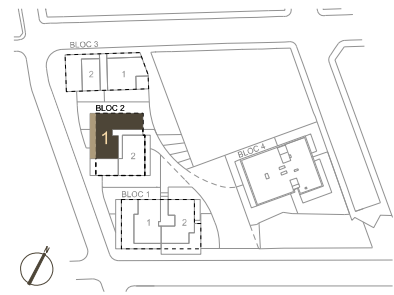

BLOC 2
PLANTA 4a. PORTA 1

SUP. ÚTIL HABITATGE	82,60 m ²
SUP. CONSTRUÏDA HABITATGE	100,00 m ²
SUP. TERRASSA 1	23,00 m ²
SUP. TERRASSA 2	21,00 m ²

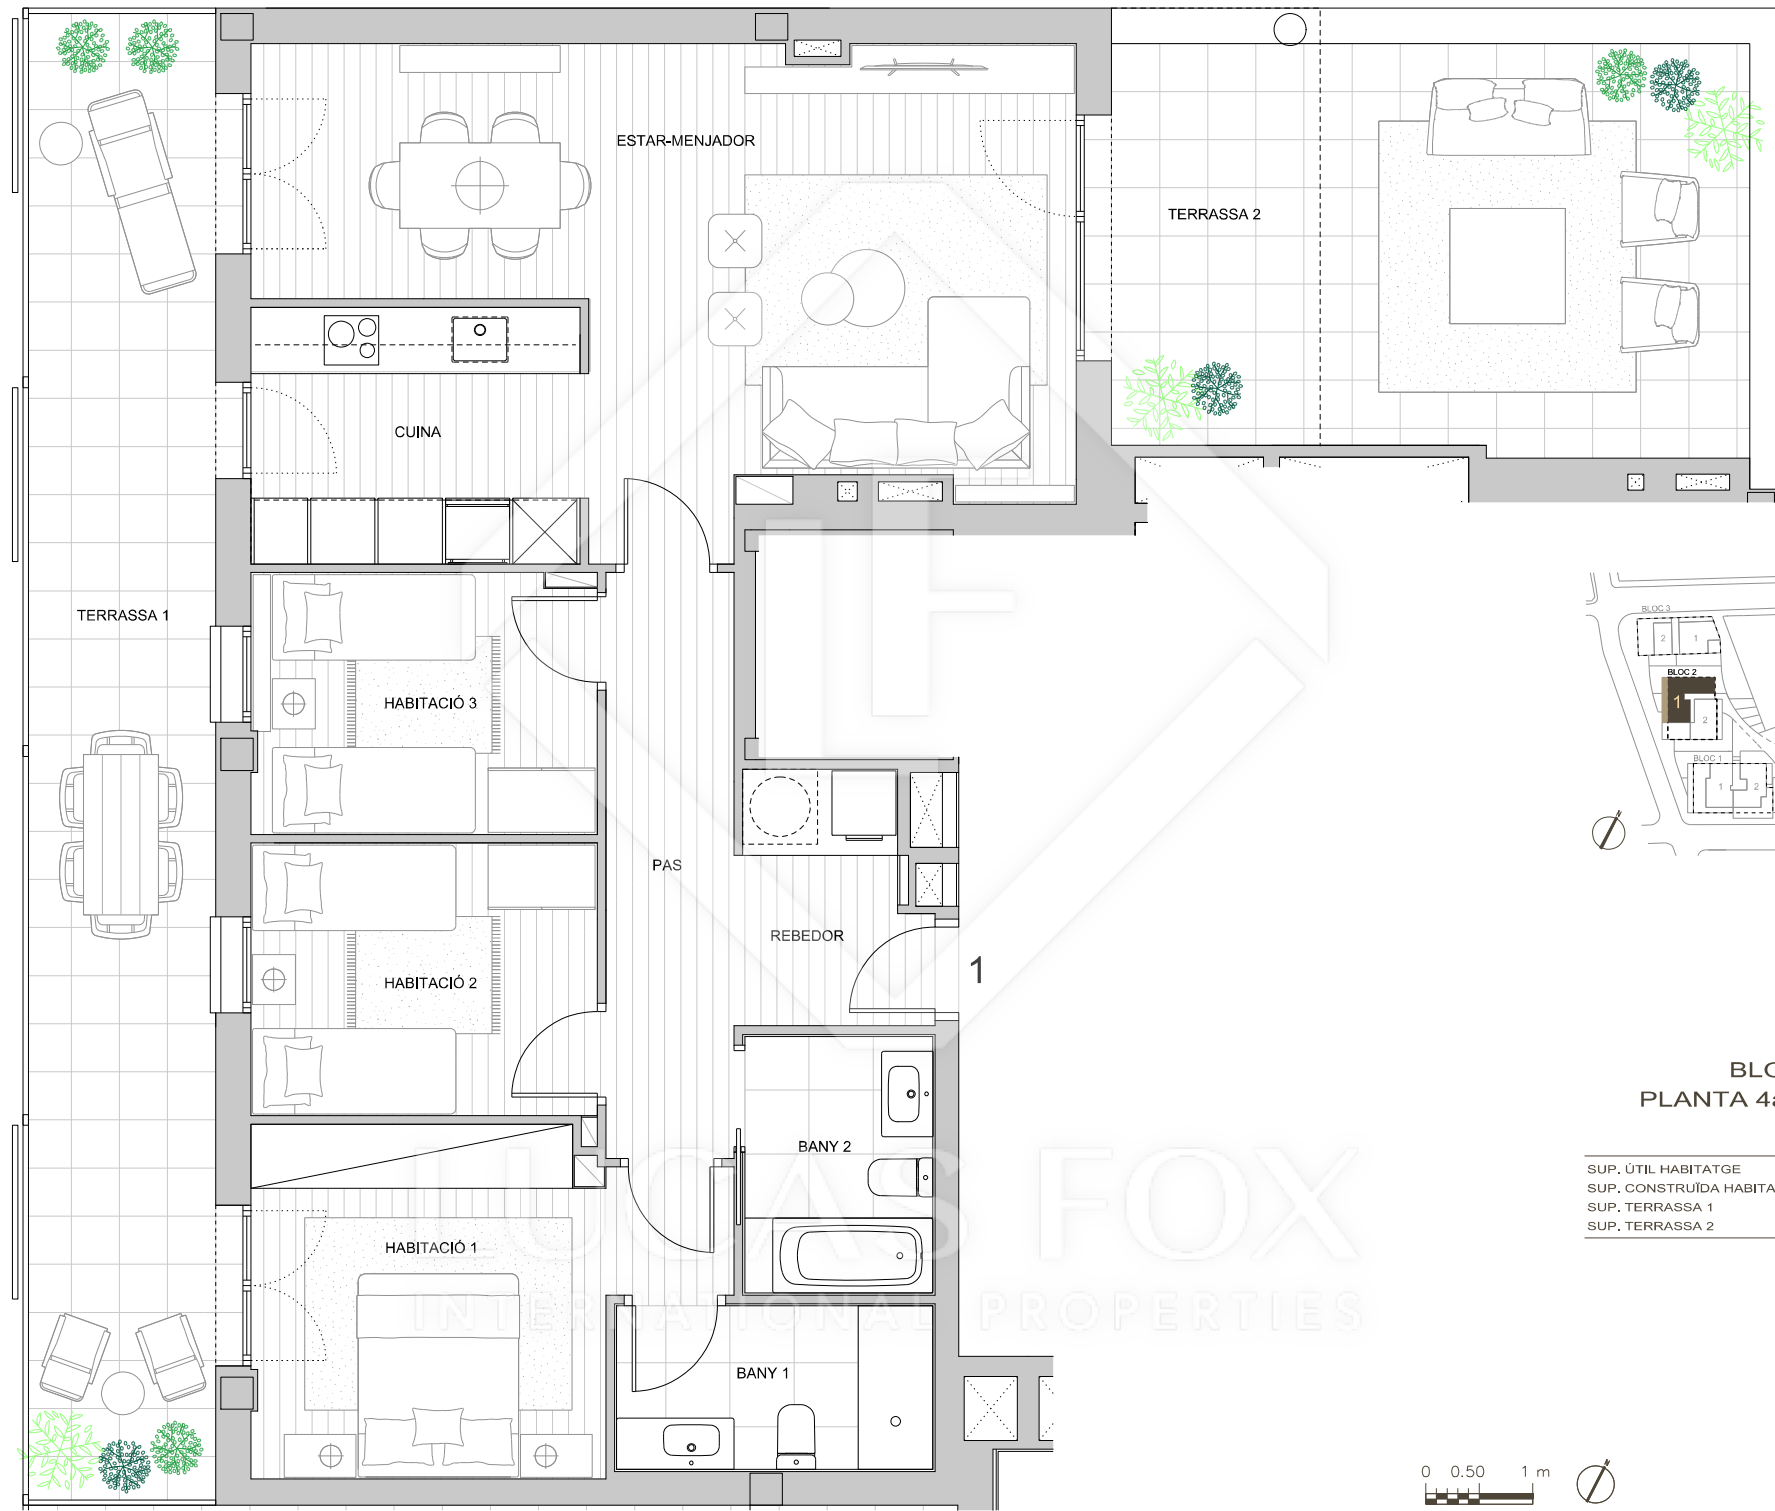