



M2 VIVIENDA PPAL PUERTA 2


PROPUESTA VIVIENDA PPAL 2ª			
RELACIÓN SUPERFICIES ÚTILES PROPUESTA			
HALL ENTRADA	10.50 m ²	DISTRIBUIDOR 2	1.26 m ²
DISTRIBUIDOR HABITACIONES	3.52 m ²	ESTANCIA 03	8.34 m ²
HABITACION SUITE	11.50 m ²	BAÑO	4.60 m ²
BAÑO-VESTIDOR	8.45 m ²	LAVADERO	1.90 m ²
HABITACIÓN DOBLE 02	11.64 m ²	COCINA	13.80 m ²
		SALON - COMEDOR	22.10 m ²
SUPERFICIE UTIL	96.13 m ²		
BALCÓN ARIBAU	3.20 m ²		
TERRAZA	19.75 m ²		
SUPERFICIE CONSTRUIDA	104.53 m ²		

LUCAS FOX
INTERNATIONAL PROPERTIES

LA INFORMACIÓN GRÁFICA Y SUPERFICIES INDICADAS SON PROVISIONALES Y CONDICIONADAS A POSIBLES MODIFICACIONES, QUE PUEDAN DERIVAR DE ACTUACIONES POR PARTE DE LA PROPIEDAD

VIVIENDA PISO PPAL PUERTA 2
PROMOCIÓN VIVIENDAS CALLE ARIBAU

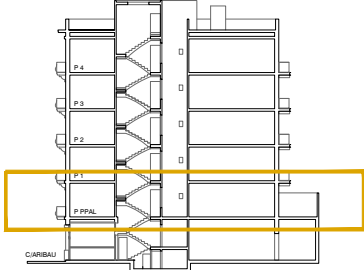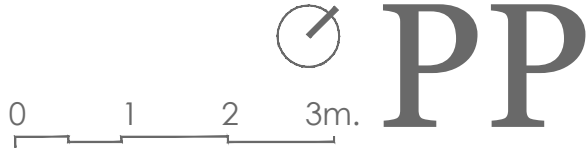

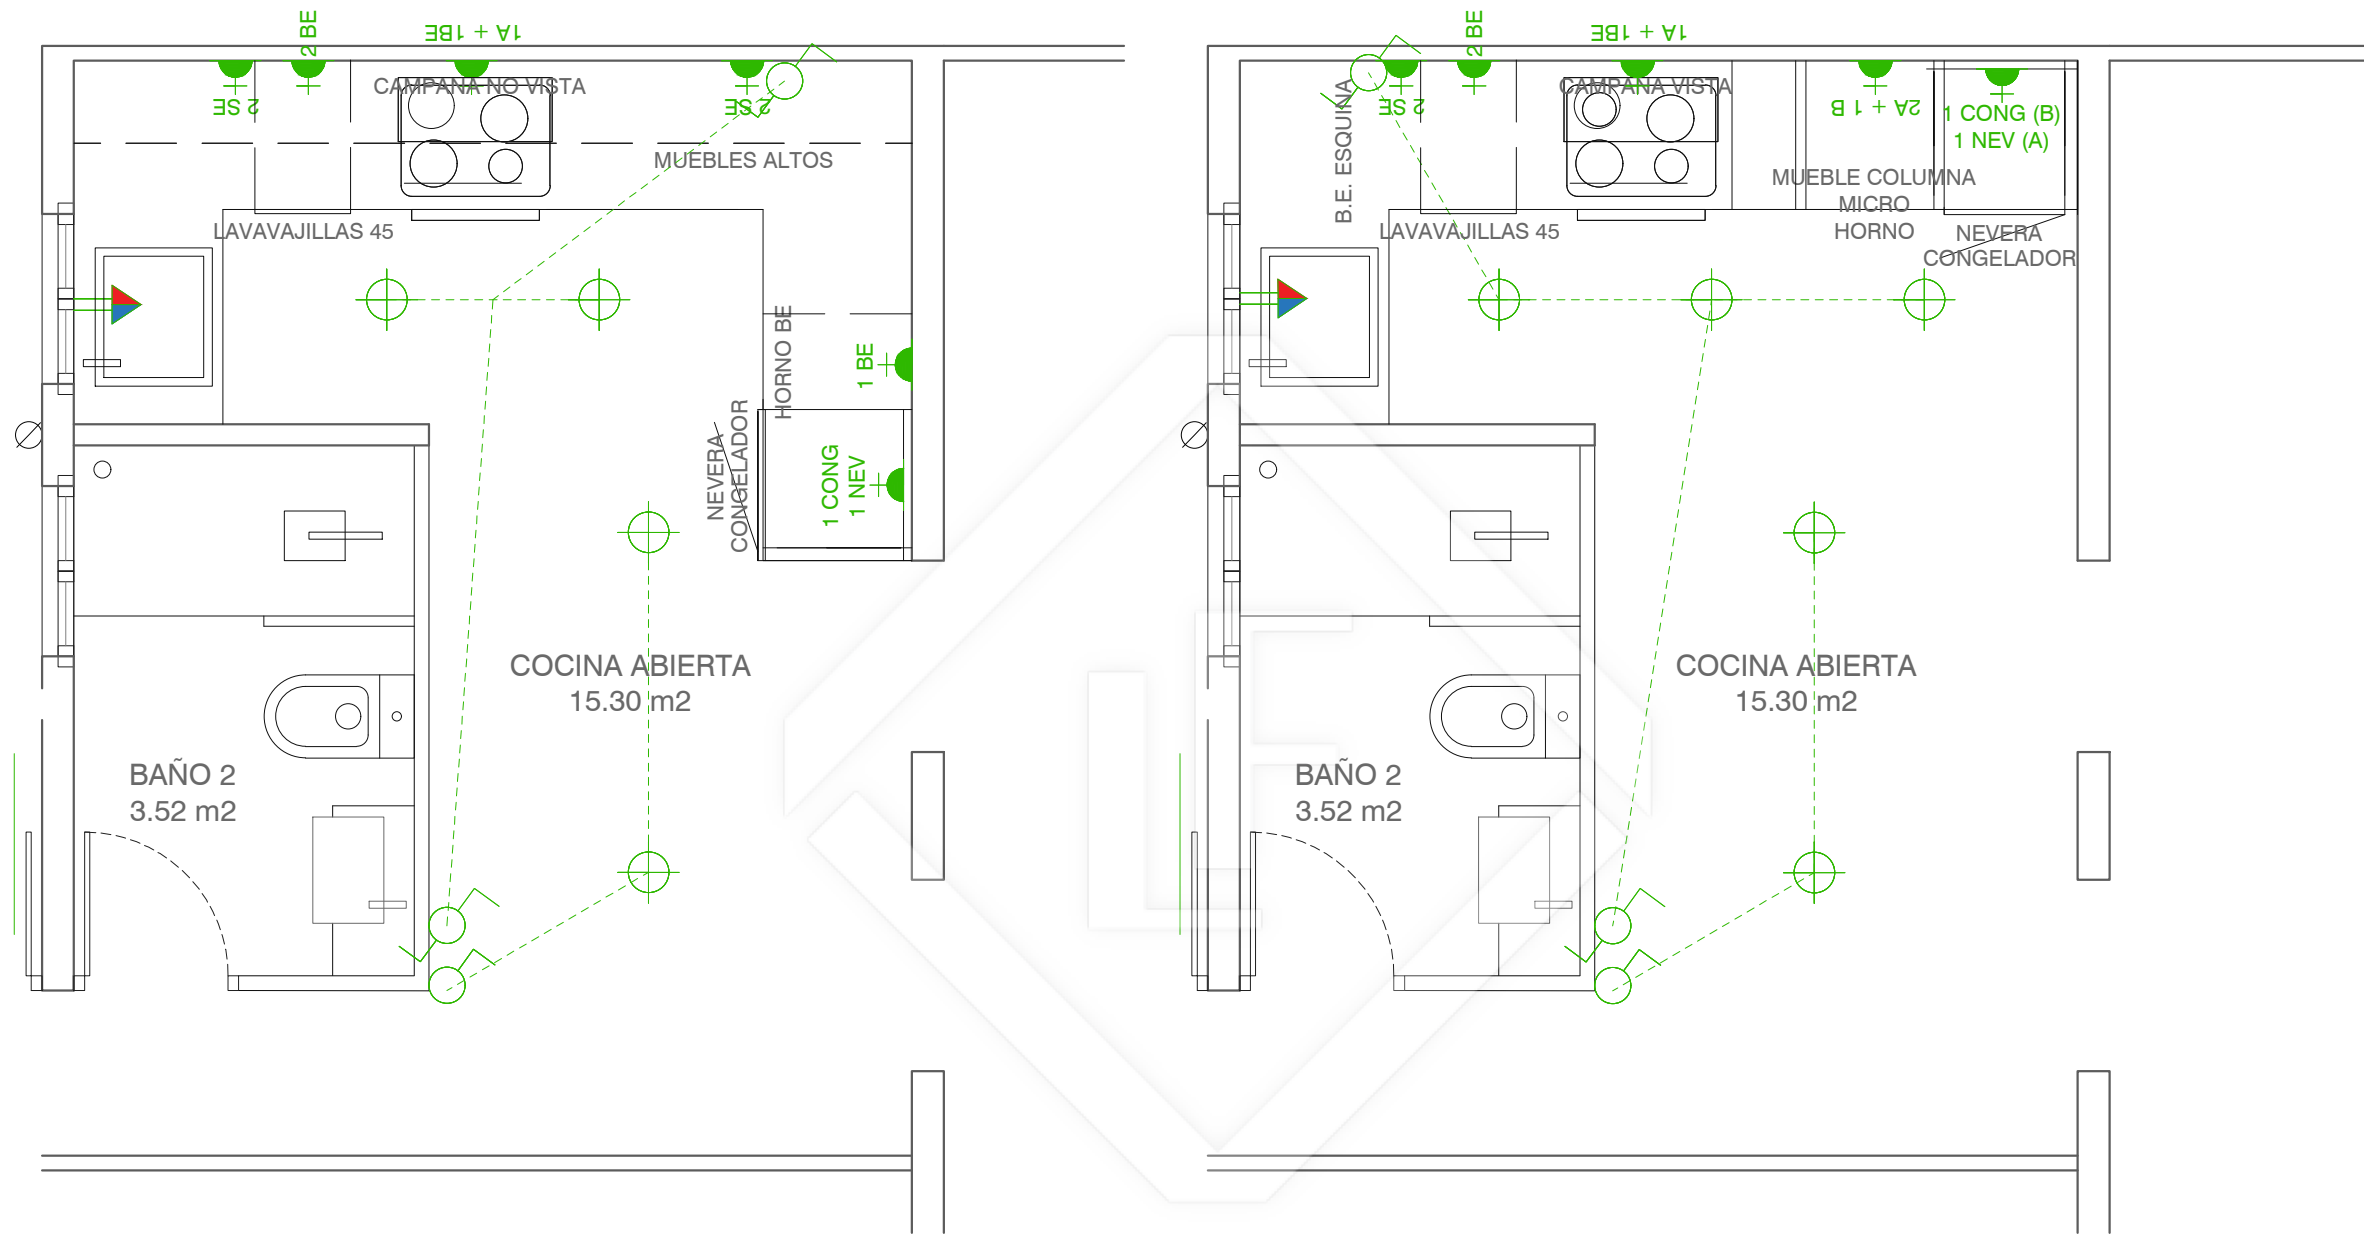

PLANTA OPCIÓN U

PLANTA OPCIÓN L

LUCAS FOX
INTERNATIONAL PROPERTIES

