


PLANTA 7



C.P7.02 (N1)


SUP. CONSTRUIDA:	141,58 m²
SUP. EXTERIOR:	62,19 m²
SUP. CONST. + E. COMUNES:	161,57 m²


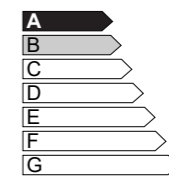


CERTIFICACIÓN DE CONSUMO ENERGÉTICO

NOTAS:

- Las viviendas se entregarán con los armarios empotrados y los muebles y sanitarios de baños y cocina. El resto de muebles que figuran en el presente documento son orientativos y no forman parte de la vivienda.
- La certificación de consumo energético final será la definida según proyecto arquitectónico.
- Este plano es informativo y no constituye ningún documento contractual. La promotora se reserva la facultad de modificar, por imperativo de las administraciones competentes y por las directrices de la dirección facultativa, las características, distribuciones y superficies mostradas en el plano.

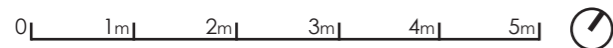

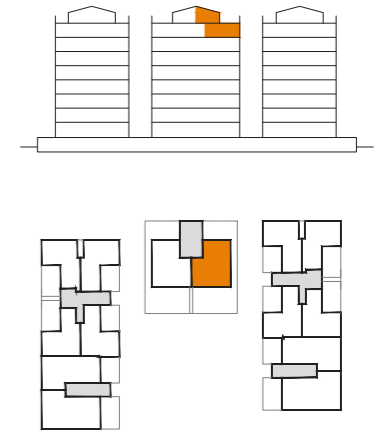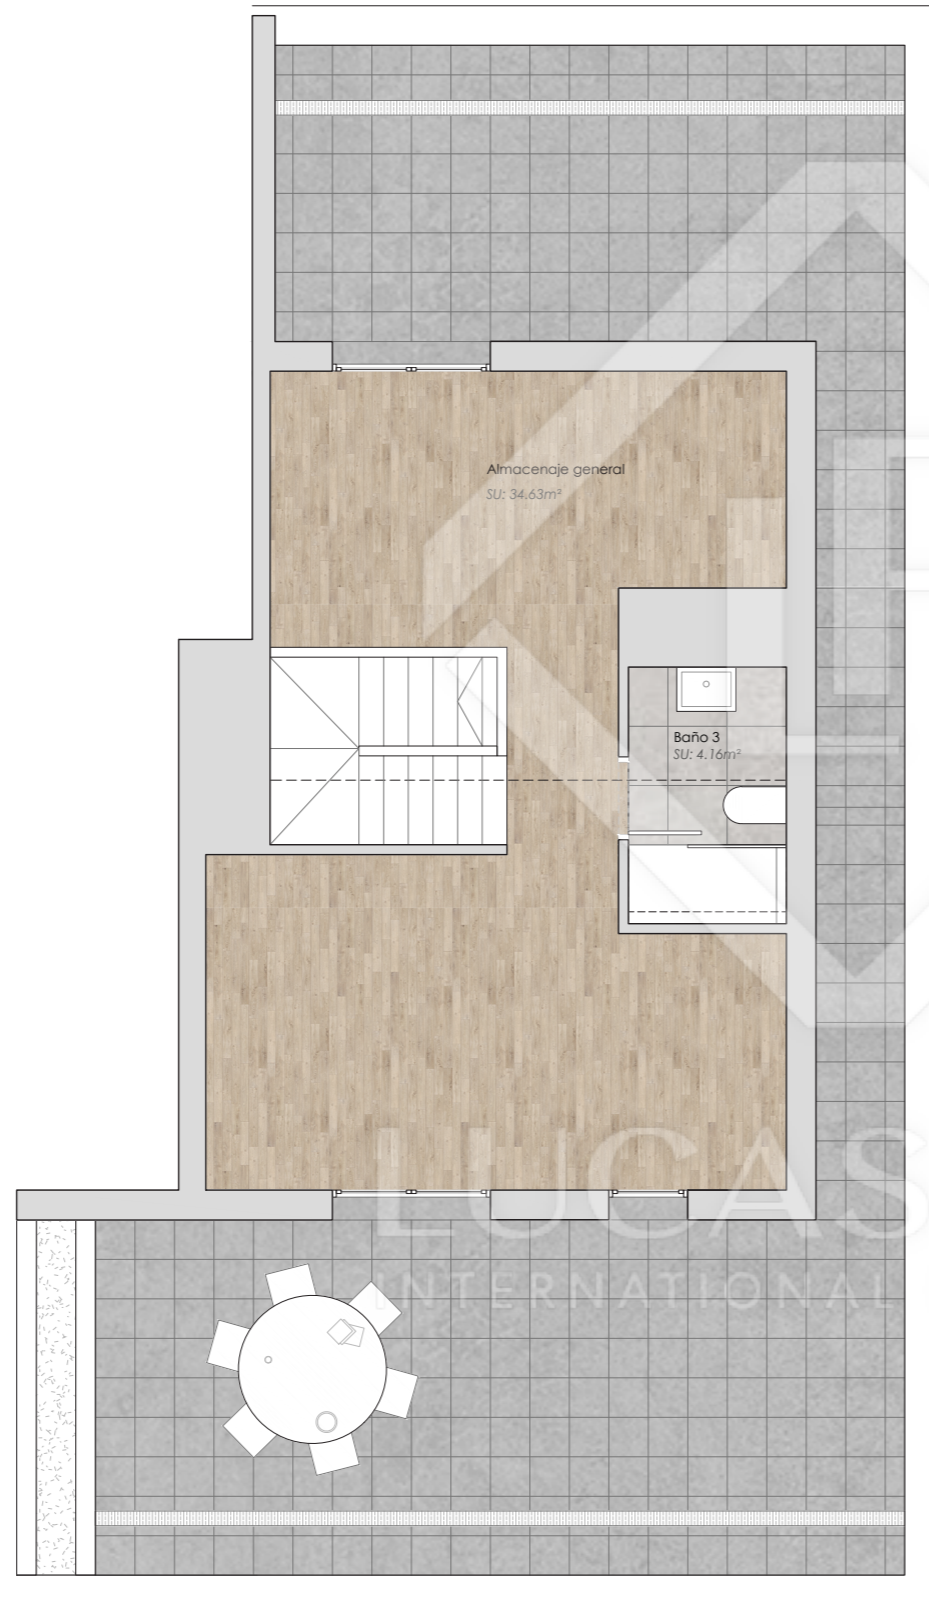


PLANTA BAJO CUBIERTA



C.P7.02 (N2)

SUP. CONSTRUIDA:	141,58 m²
SUP. EXTERIOR:	62,19 m²
SUP. CONST. + E. COMUNES:	161,57 m²

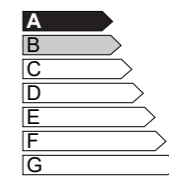

CERTIFICACIÓN DE CONSUMO ENERGÉTICO

NOTAS:

- Las viviendas se entregarán con los armarios empotrados y los muebles y sanitarios de baños y cocina. El resto de muebles que figuran en el presente documento son orientativos y no forman parte de la vivienda.
- La certificación de consumo energético final será la definida según proyecto arquitectónico.
- Este plano es informativo y no constituye ningún documento contractual. La promotora se reserva la facultad de modificar, por imperativo de las administraciones competentes y por las directrices de la dirección facultativa, las características, distribuciones y superficies mostradas en el plano.

