


PAU ALSINA PB A

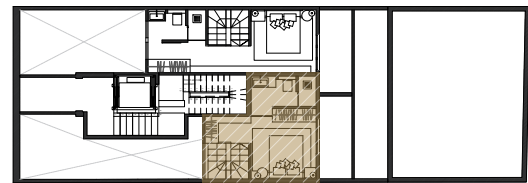

SUPERFICIES

Cocina-Comedor (CM)	18.03m ²
Salón (S)	10.40m ²
Suite (H)	8.81m ²
Baño 1 (B1)	4.07m ²
Baño 2 (B2)	4.33m ²
Pasillo (P1)	3.18m ²
Pasillo (P2)	2.47m ²
Lavadero (SF)	0.69m ²
Escalera (ESC)	2.73m ²
Superficie terraza (T)	5.37m ²
Superficie total útil de vivienda	54.71m ²
Superficie total construida de vivienda	65.46m ²

PLANO


Bajos Planta Baja A

FECHA

Abril 2024



Planta altillo

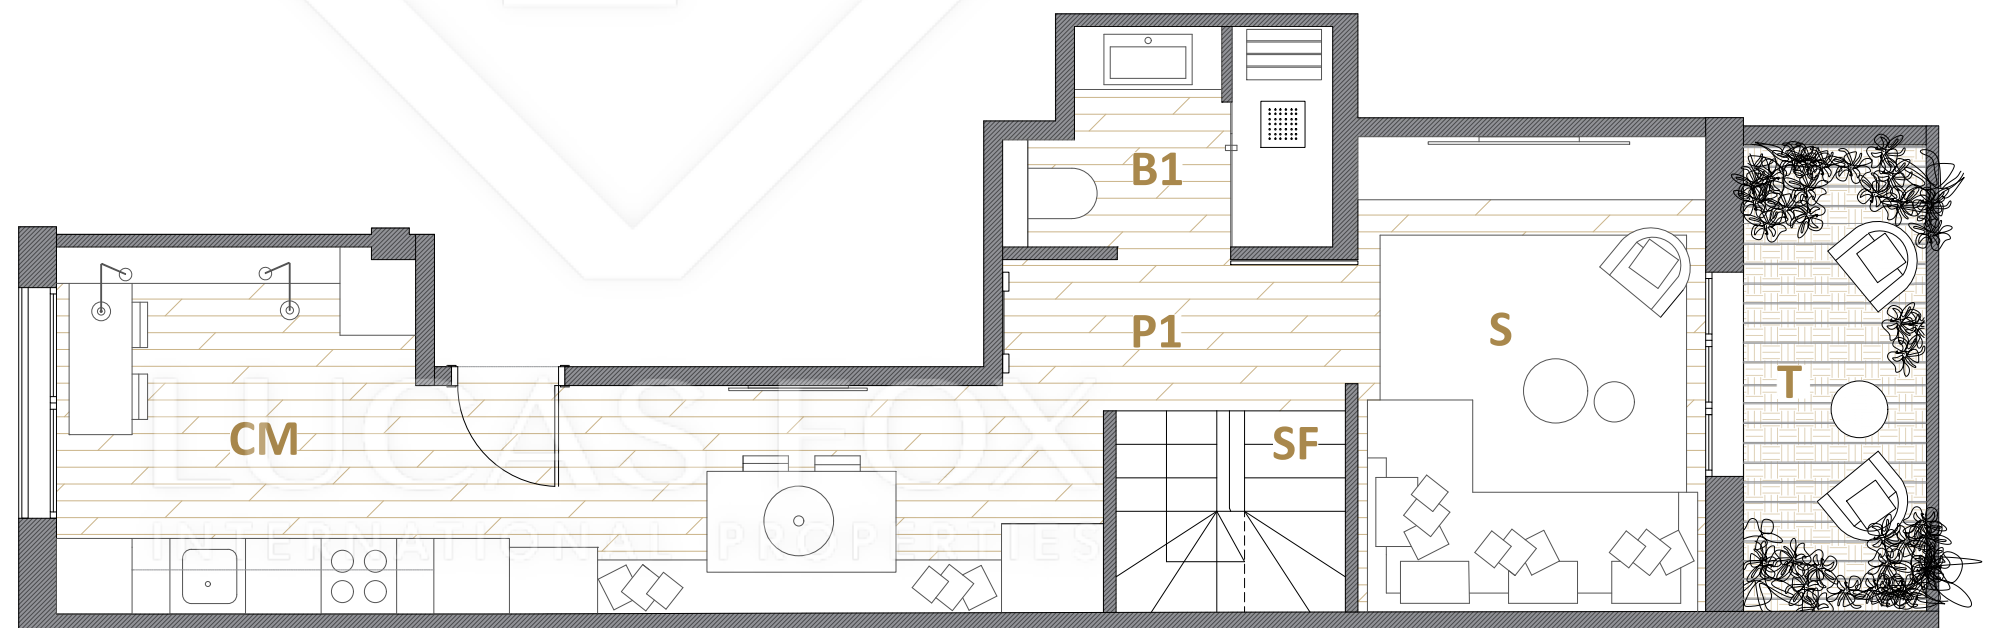

Planta baja

El presente plano es un avance de proyecto y es orientativo, no constituye documento contractual, sujeto a modificaciones por exigencias técnicas, jurídicas o administrativas derivadas de todos los permisos y licencias reglamentarios, así como por necesidades constructivas o de diseño derivadas del desarrollo del proyecto y de la dirección de obra. Las superficies útiles tienen carácter provisional hasta la obtención de la correspondiente licencia de obras. El tipo de suelo no es el definitivo, y por lo tanto no tiene carácter contractual, pudiendo ser objeto de cambio por la promotora. La jardinería, el mobiliario urbano y el amueblamiento son ficticios, teniendo validez únicamente a efectos decorativos.