


# GLORIA Δ

DIAGONAL

## D.2.B

Edificio Diagonal  
Planta 2

1 Dormitorios  
1 Baños  
1 Terrazas

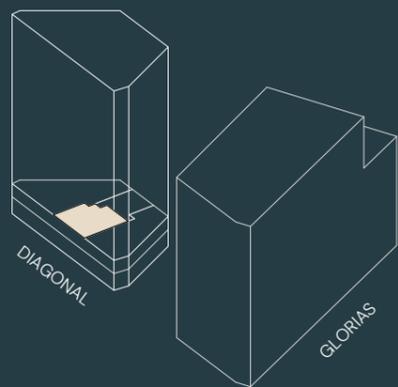


### SUPERFICIES

### D.2.B

Sup. construida interior	53,40 m <sup>2</sup>
Sup. construida terrazas	9,60 m <sup>2</sup>
Sup. construida privada	63,00 m <sup>2</sup>
Sup. construida privada + común	82,40 m <sup>2</sup>



AA

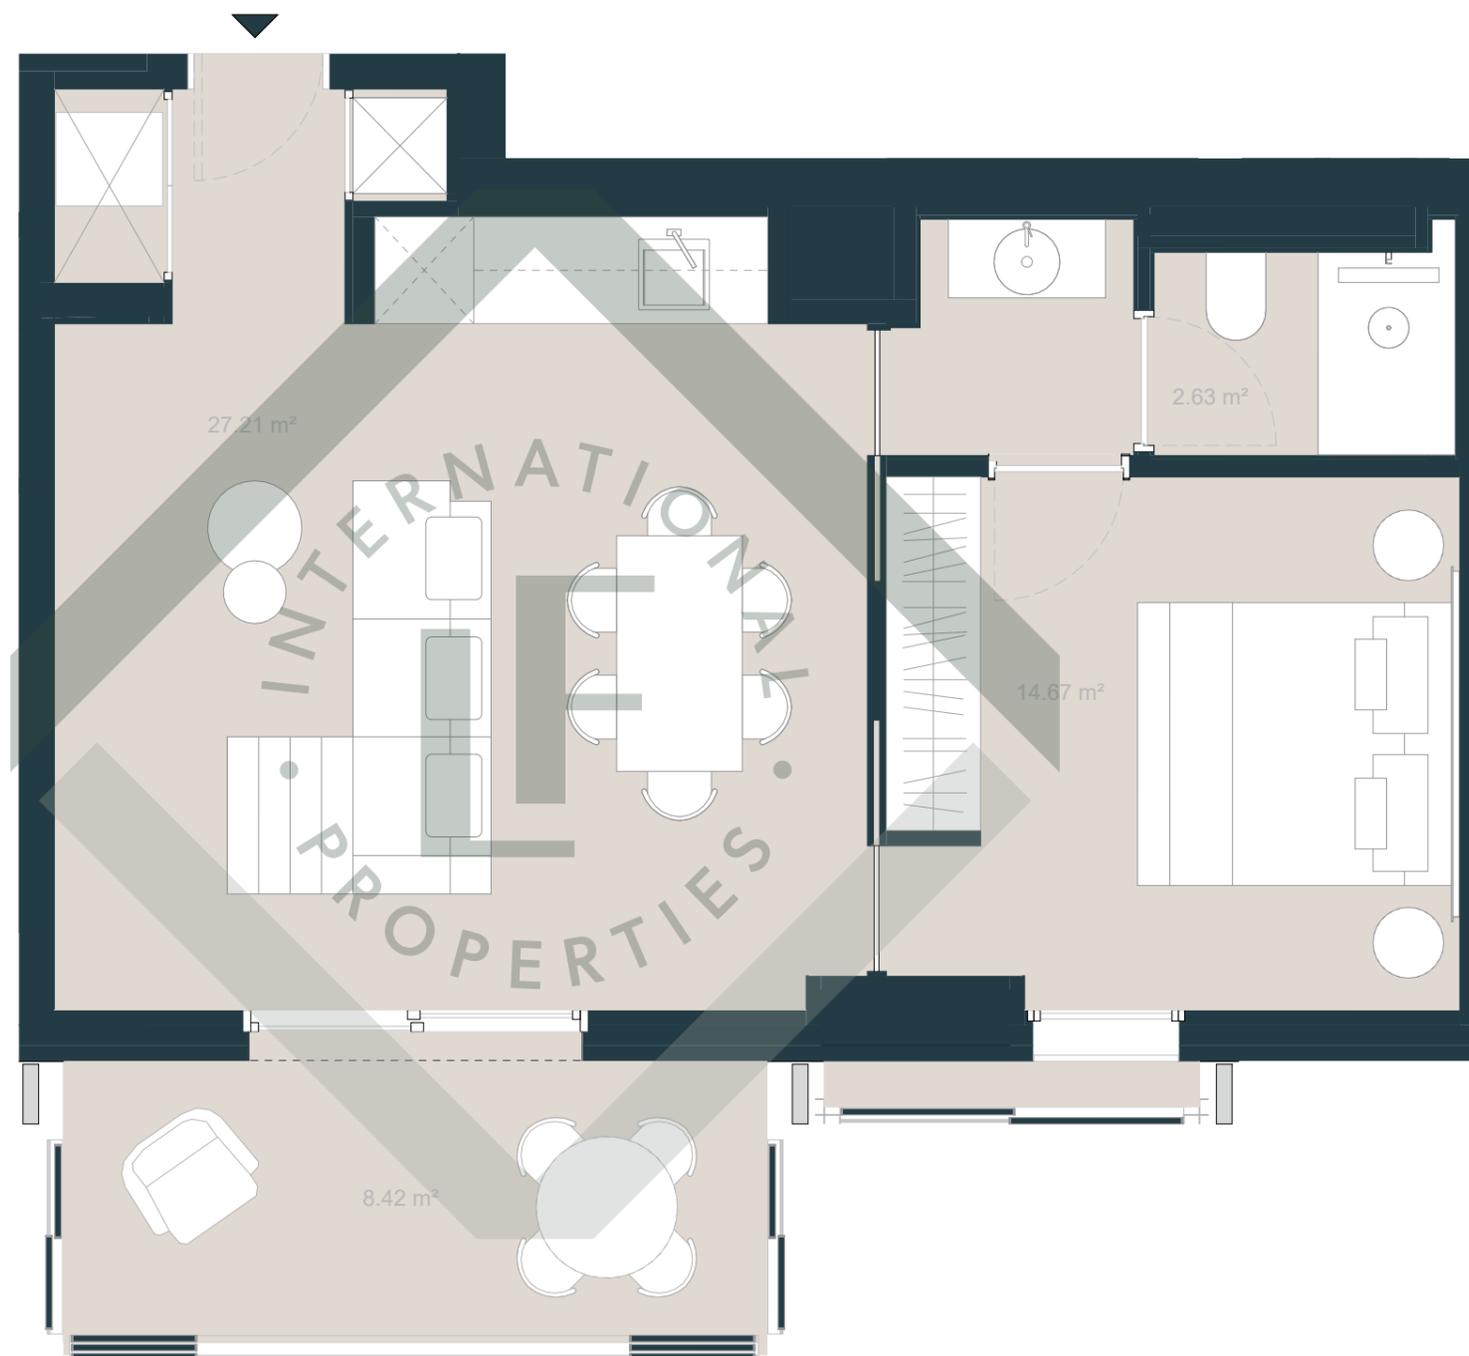

El presente documento es meramente informativo y no constituye ningún documento contractual. La promotora se reserva la facultad de incluir modificaciones. Los elementos accesorios y el mobiliario son meramente ilustrativos y no estarán incluidos en la compraventa del inmueble. Las superficies expresadas son aproximadas, pudiendo experimentar modificaciones en el desarrollo de la ejecución de las obras.

