


GLORIA Δ

DIAGONAL

D.4.A

EDIFICIO DIAGONAL
PLANTA 4

3 DORMITORIOS
2 BAÑOS
4 TERRAZAS

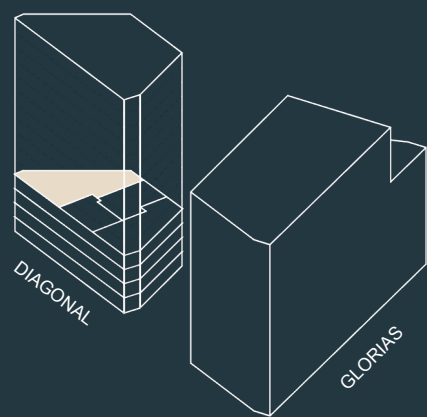

SUPERFICIES



D.4.A

Sup. construida interior	124,3 m ²
Sup. útil interior	104,8 m ²
Sup. útil exterior	38,2 m ²



AA

Conren Tramway

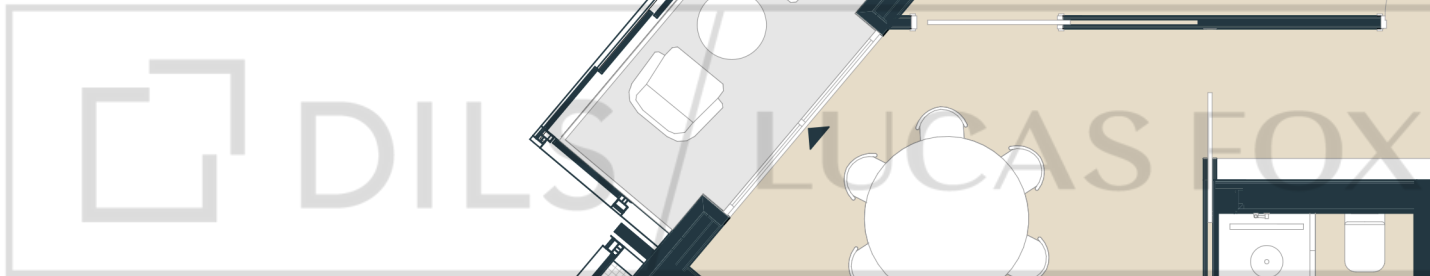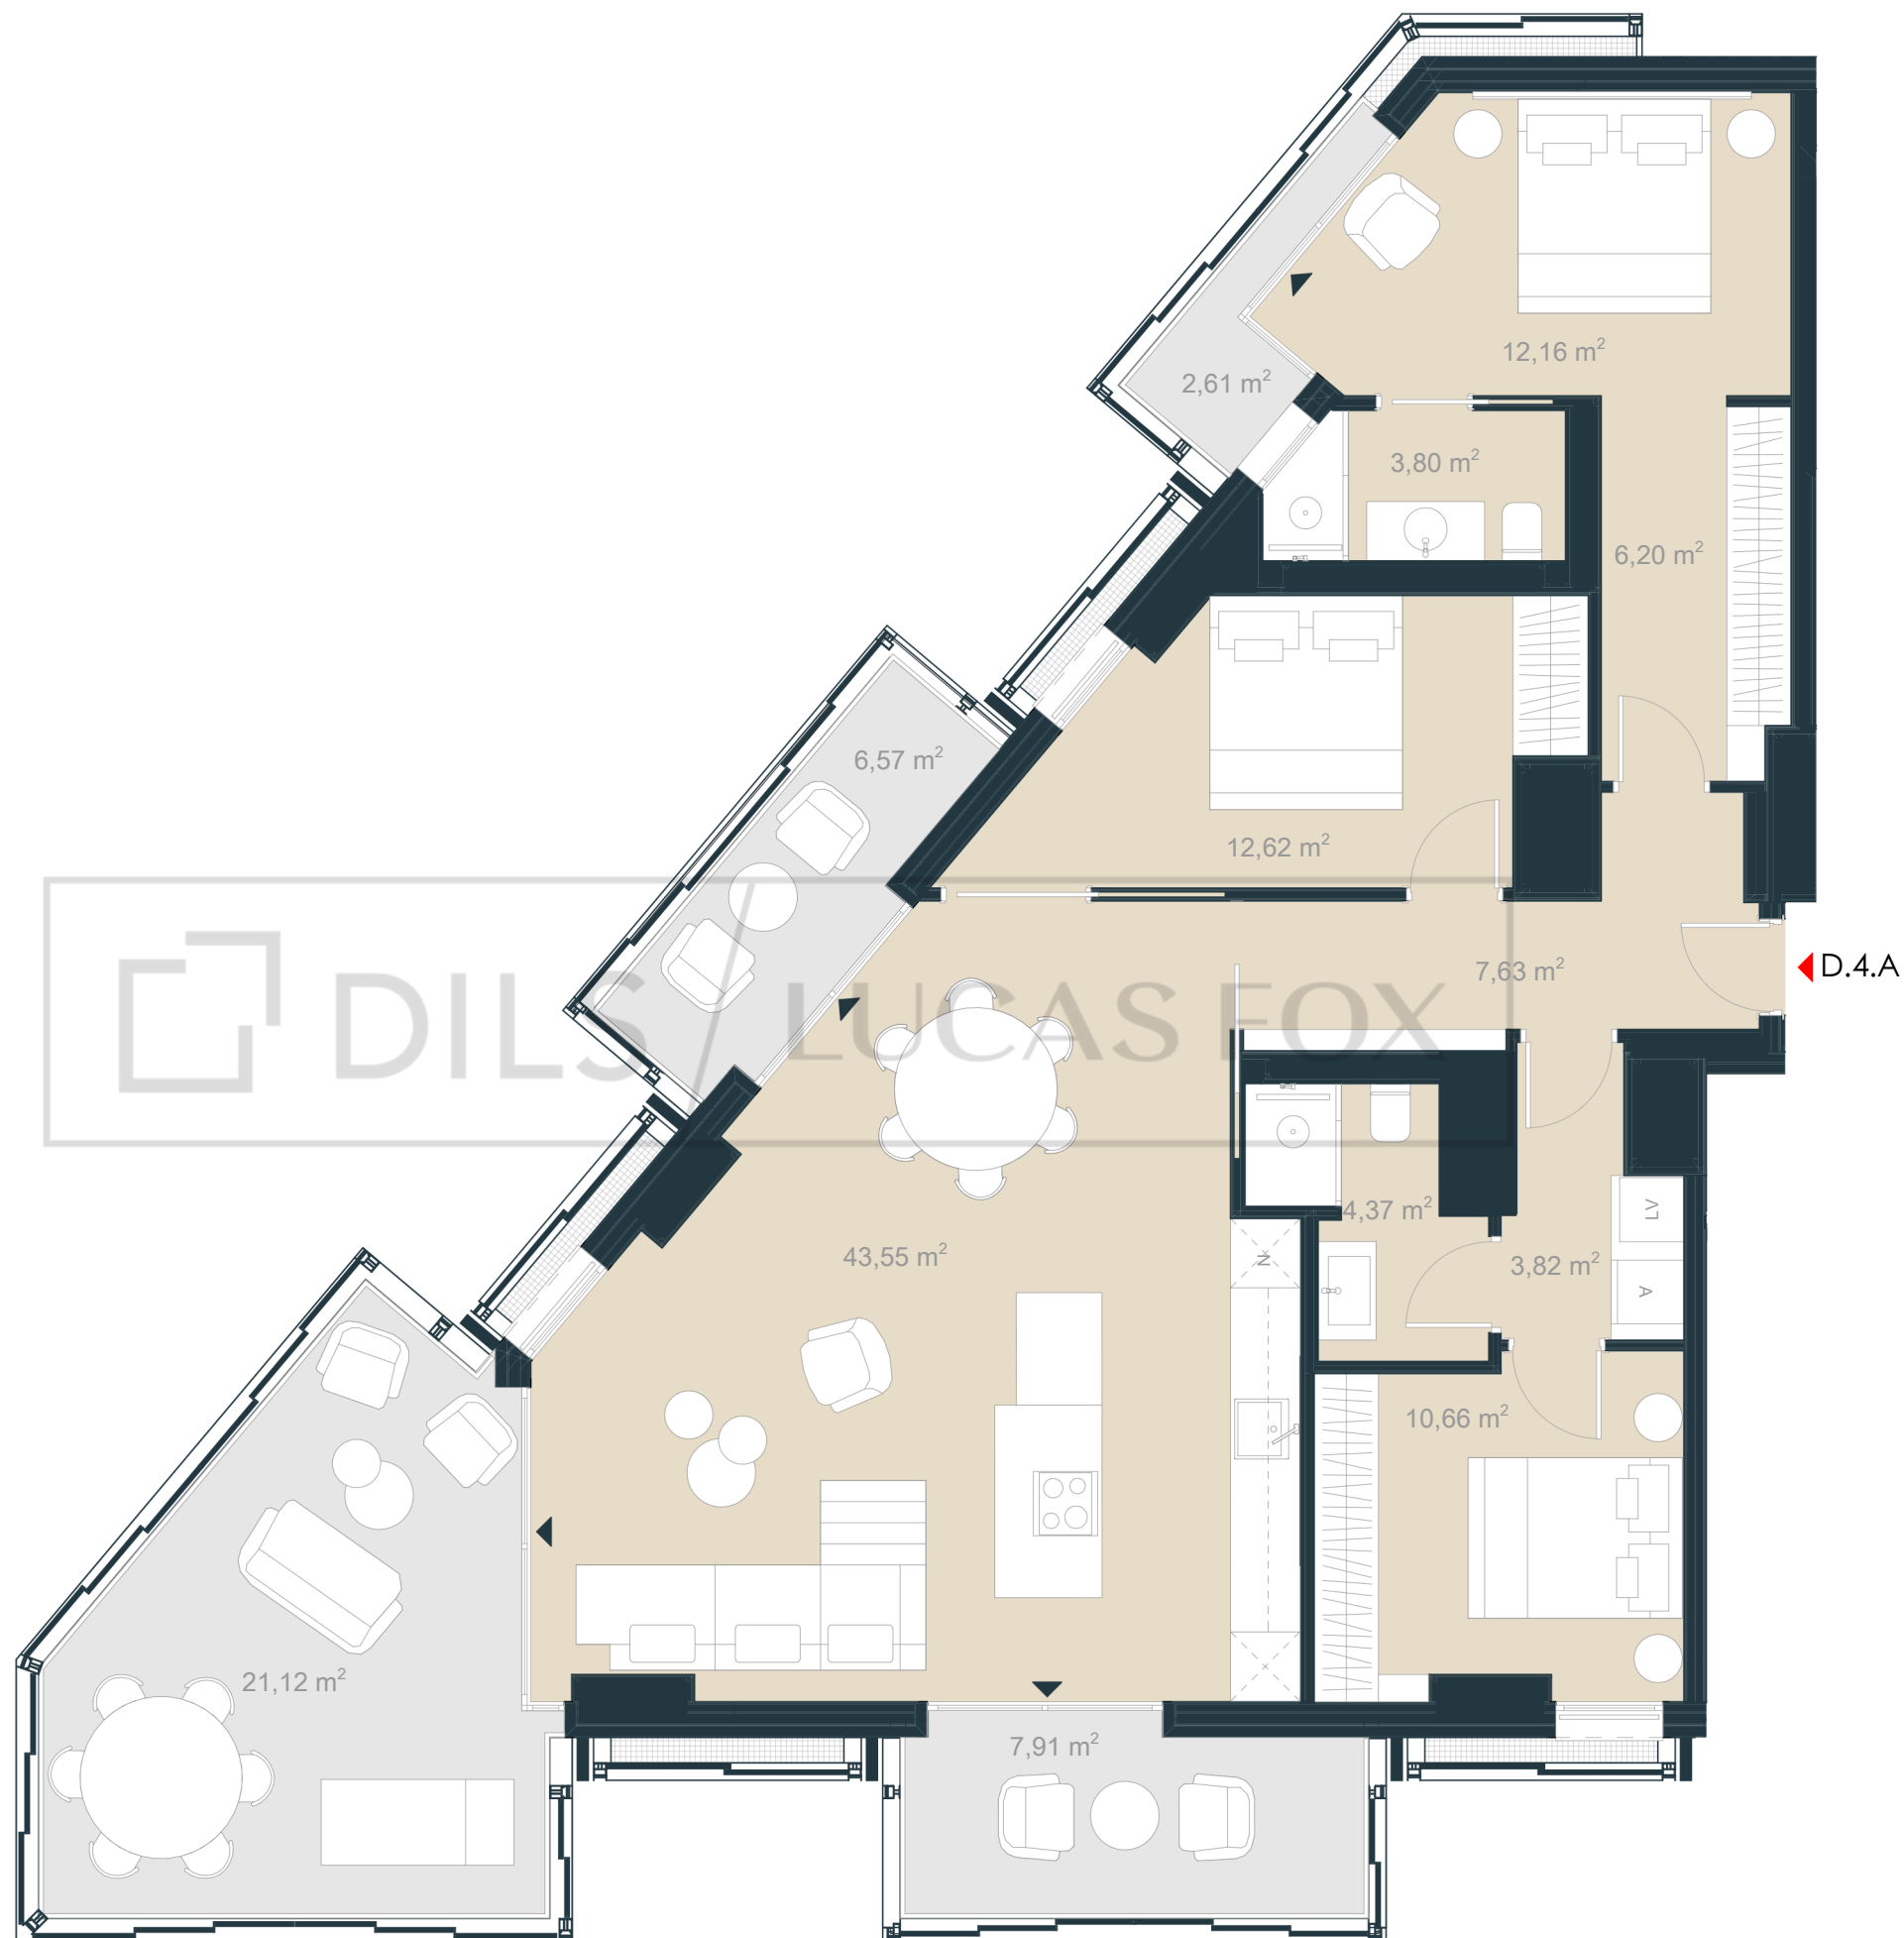

El presente documento es meramente informativo y no constituye ningún documento contractual. La promotora se reserva la facultad de incluir modificaciones. Los elementos accesorios y el mobiliario son meramente ilustrativos y no estarán incluidos en la compraventa del inmueble. Las superficies expresadas son aproximadas, pudiendo experimentar modificaciones en el desarrollo de la ejecución de las obras.

