


GLORIA

DIAGONAL

G.2.C

Edificio Glorias
Planta 2

3 Dormitorios
2 Baños
3 Terrazas

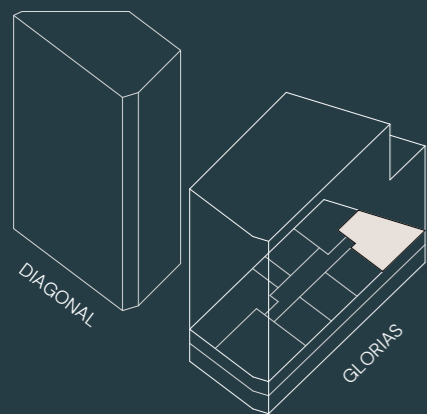


SUPERFICIES

G.2.C

Sup. construida interior	119,40 m ²
Sup. construida terrazas	33,82 m ²
Sup. construida privada	153,22 m ²
Sup. construida privada + común	200,41 m ²



AA

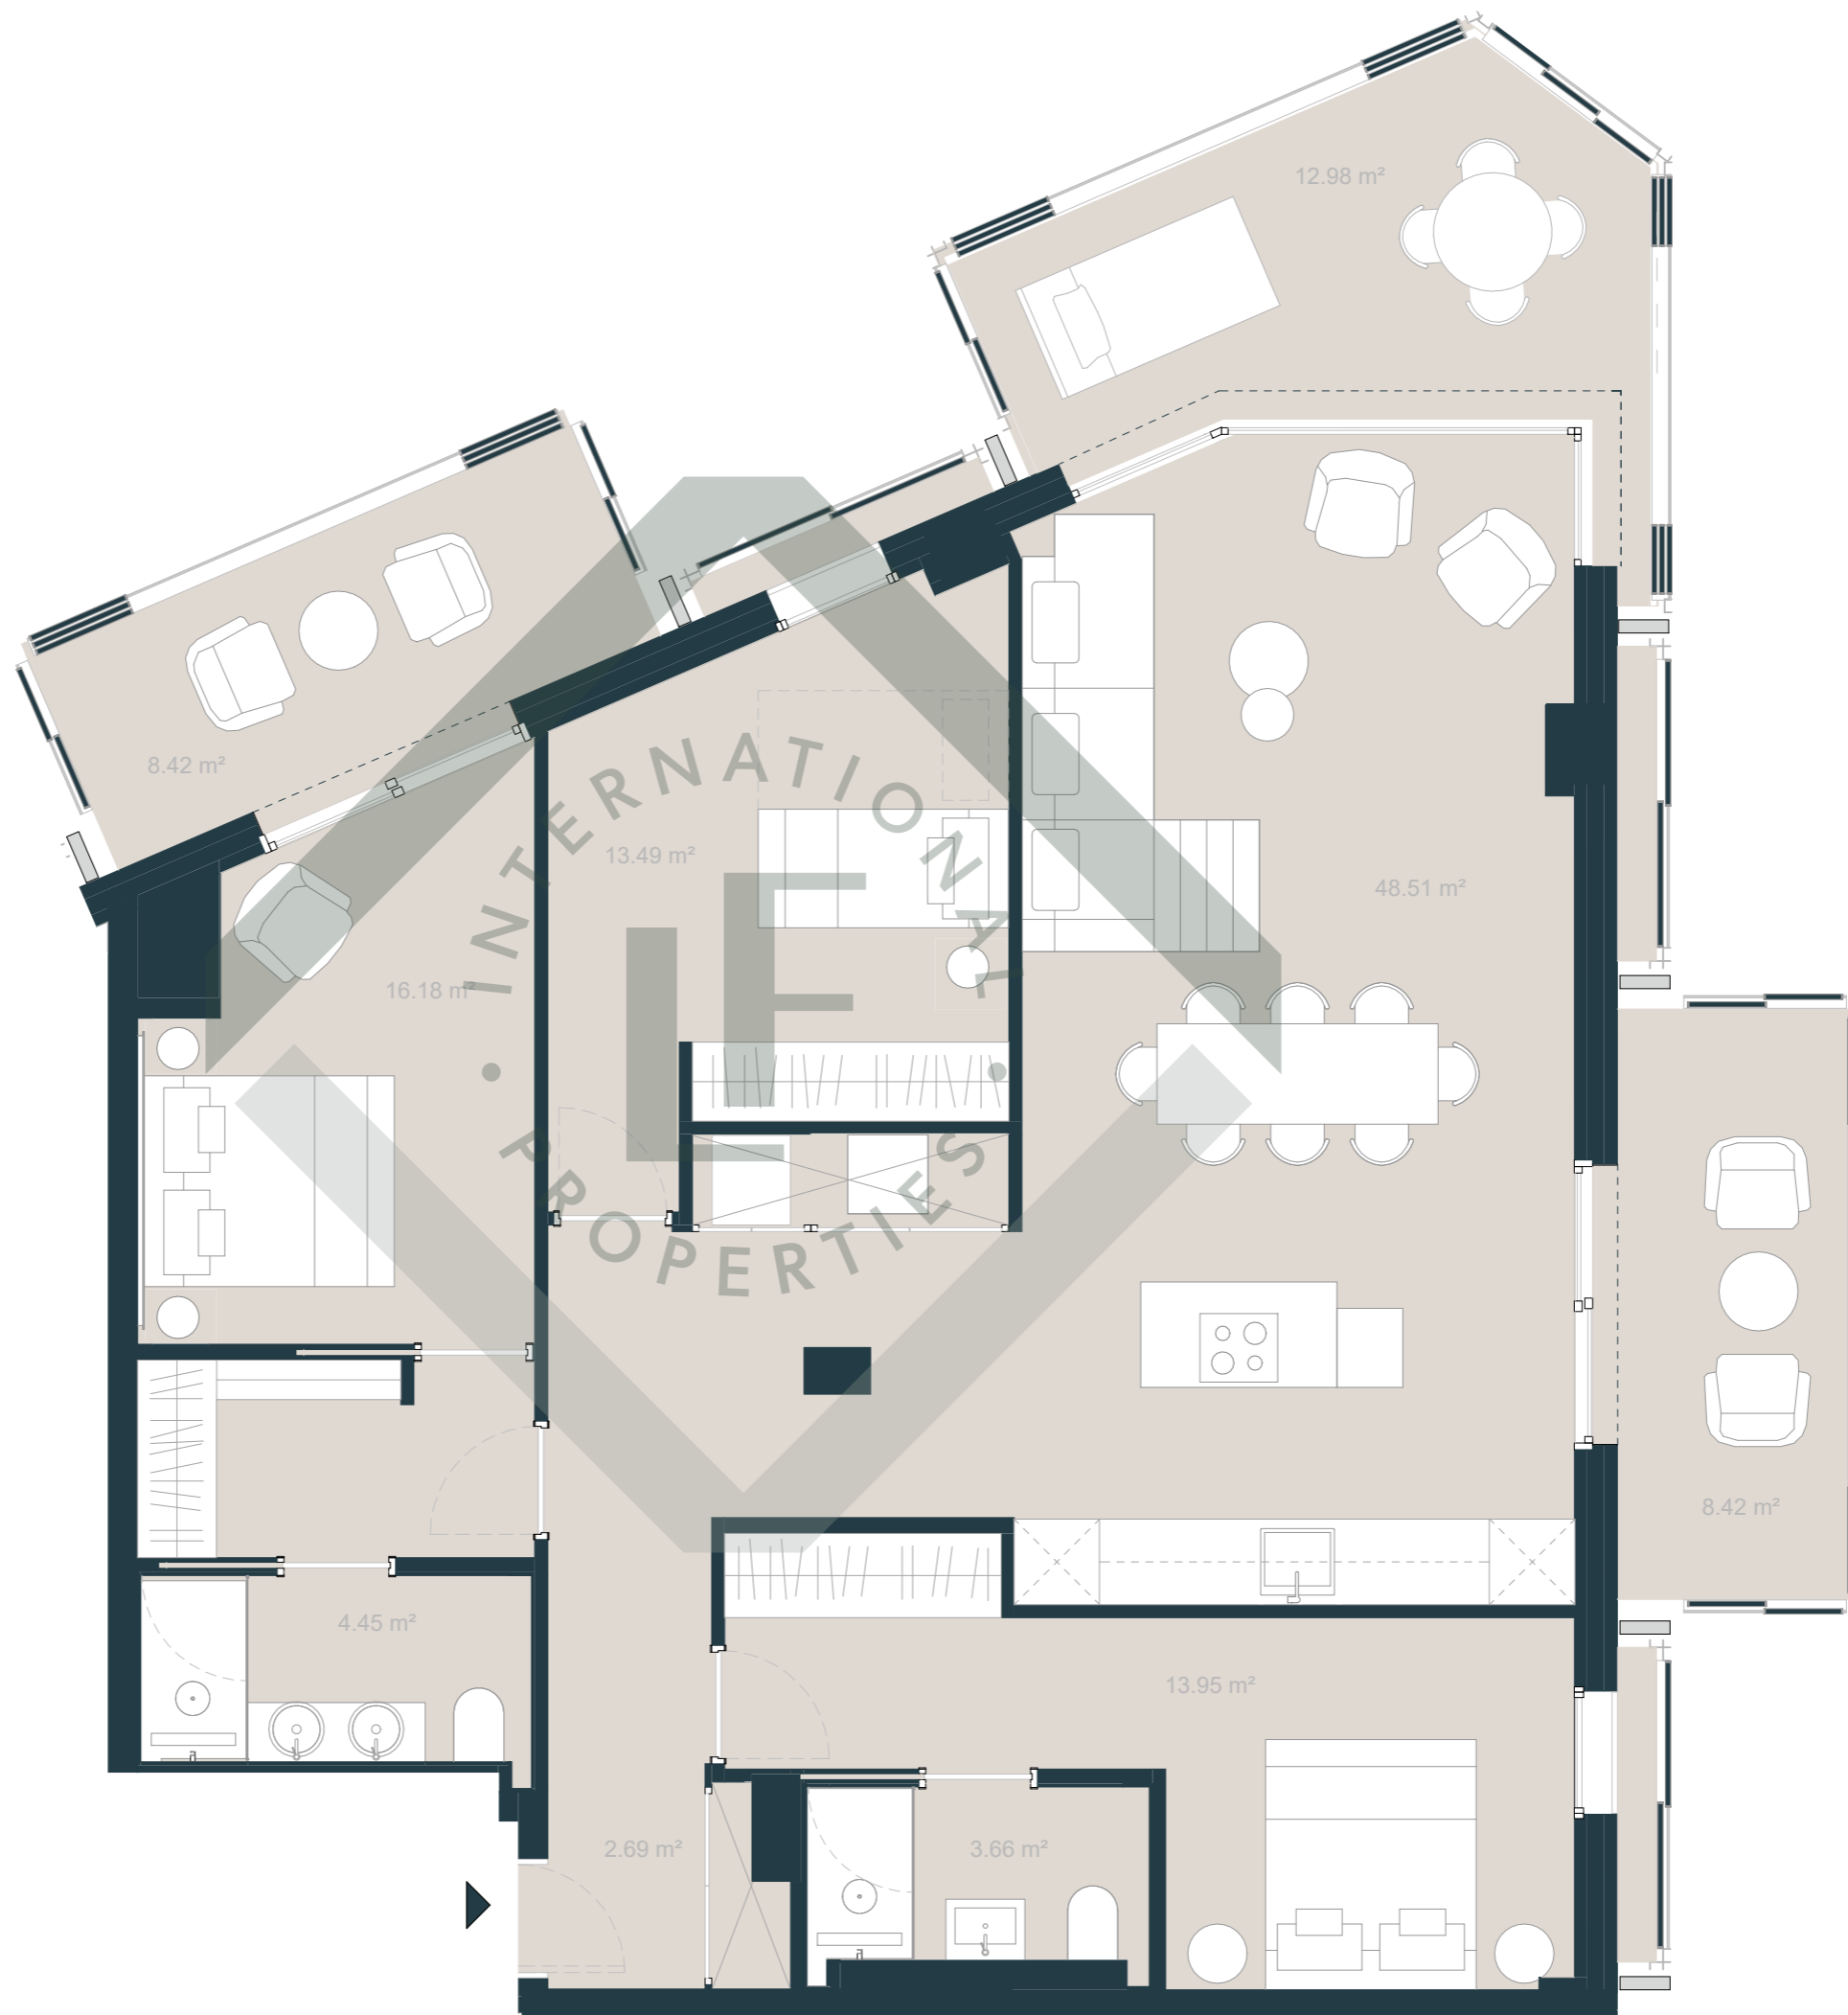

El presente documento es meramente informativo y no constituye ningún documento contractual. La promotora se reserva la facultad de incluir modificaciones. Los elementos accesorios y el mobiliario son meramente ilustrativos y no estarán incluidos en la compraventa del inmueble. Las superficies expresadas son aproximadas, pudiendo experimentar modificaciones en el desarrollo de la ejecución de las obras.