


GLORIA

DIAGONAL

G.2.E

EDIFICIO GLORIA
PLANTA 2

2 DORMITORIOS
2 BAÑOS
2 TERRAZAS

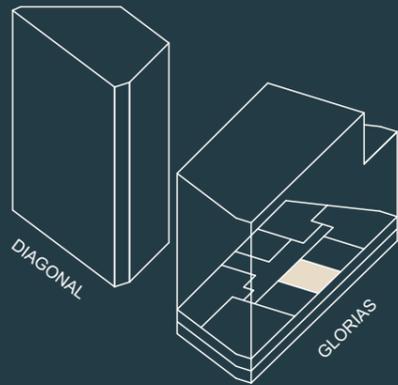


SUPERFICIES

G.2.E

Sup. construida interior	74,70m ²
Sup. útil interior	64,24m ²
Sup. útil exterior	15,66m ²



AA

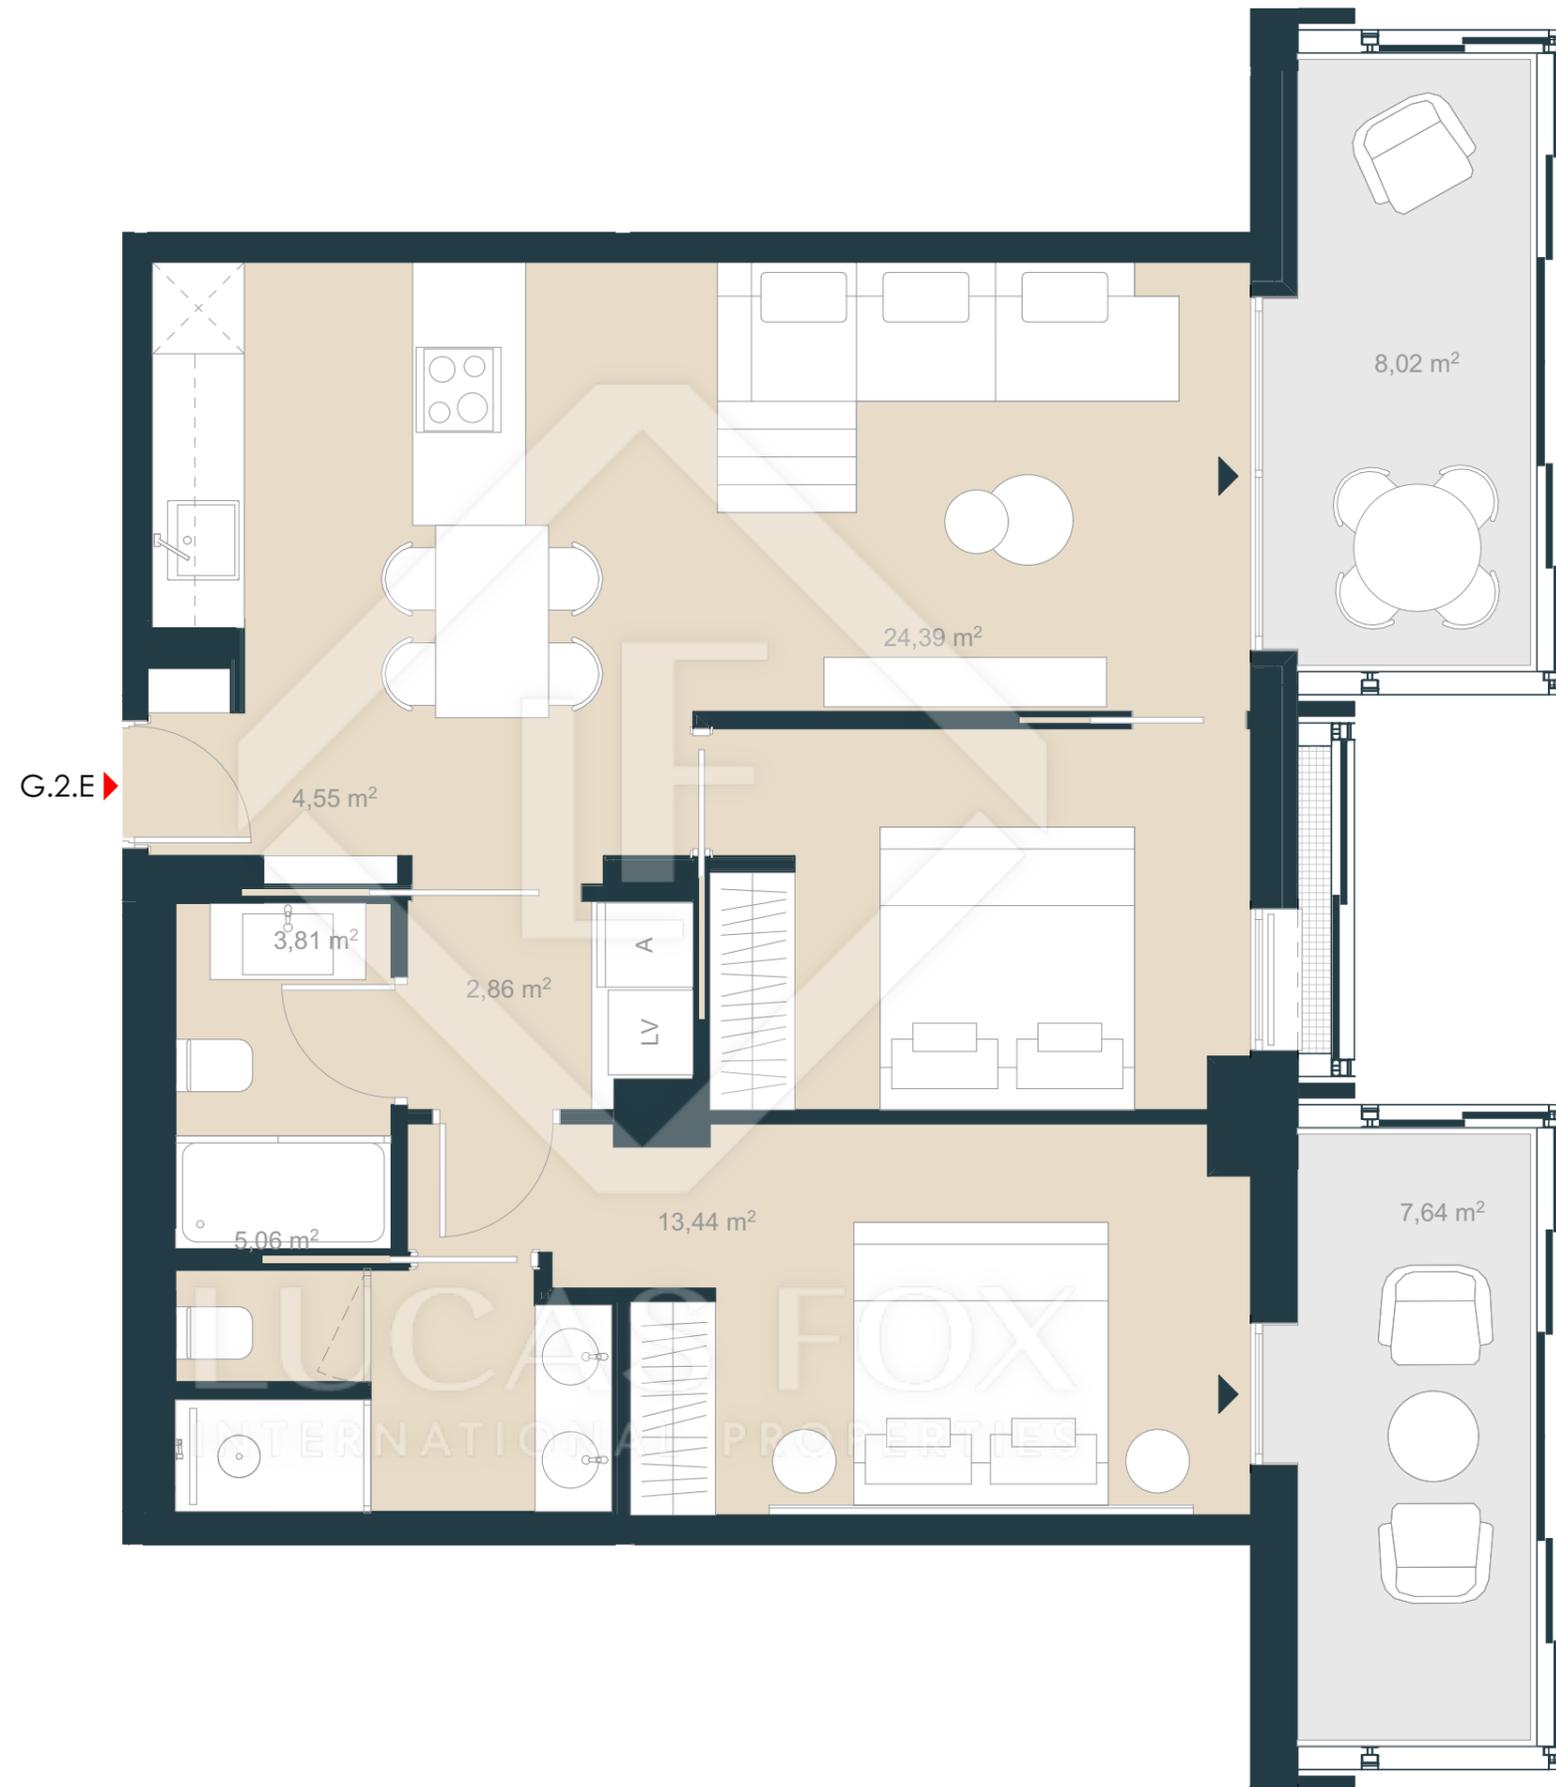

El presente documento es meramente informativo y no constituye ningún documento contractual. La promotora se reserva la facultad de incluir modificaciones. Los elementos accesorios y el mobiliario son meramente ilustrativos y no estarán incluidos en la compraventa del inmueble. Las superficies expresadas son aproximadas, pudiendo experimentar modificaciones en el desarrollo de la ejecución de las obras.

0 0,5 1 2 1:50

