


GLORIA

DIAGONAL

G.2.F

EDIFICIO GLORIA
PLANTA 2

2 DORMITORIOS
2 BAÑOS
1 TERRAZA

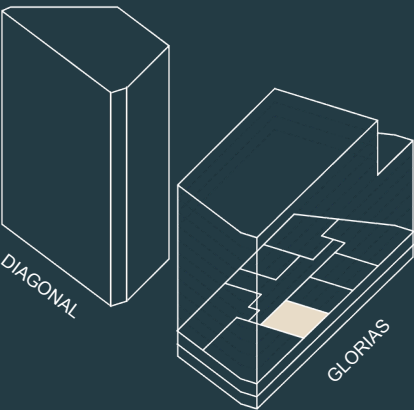

SUPERFICIES


G.2.F

Sup. construida interior	74,7 m²
Sup. útil interior	64,3 m²
Sup. útil exterior	7,9 m²



AA

Conren Tramway

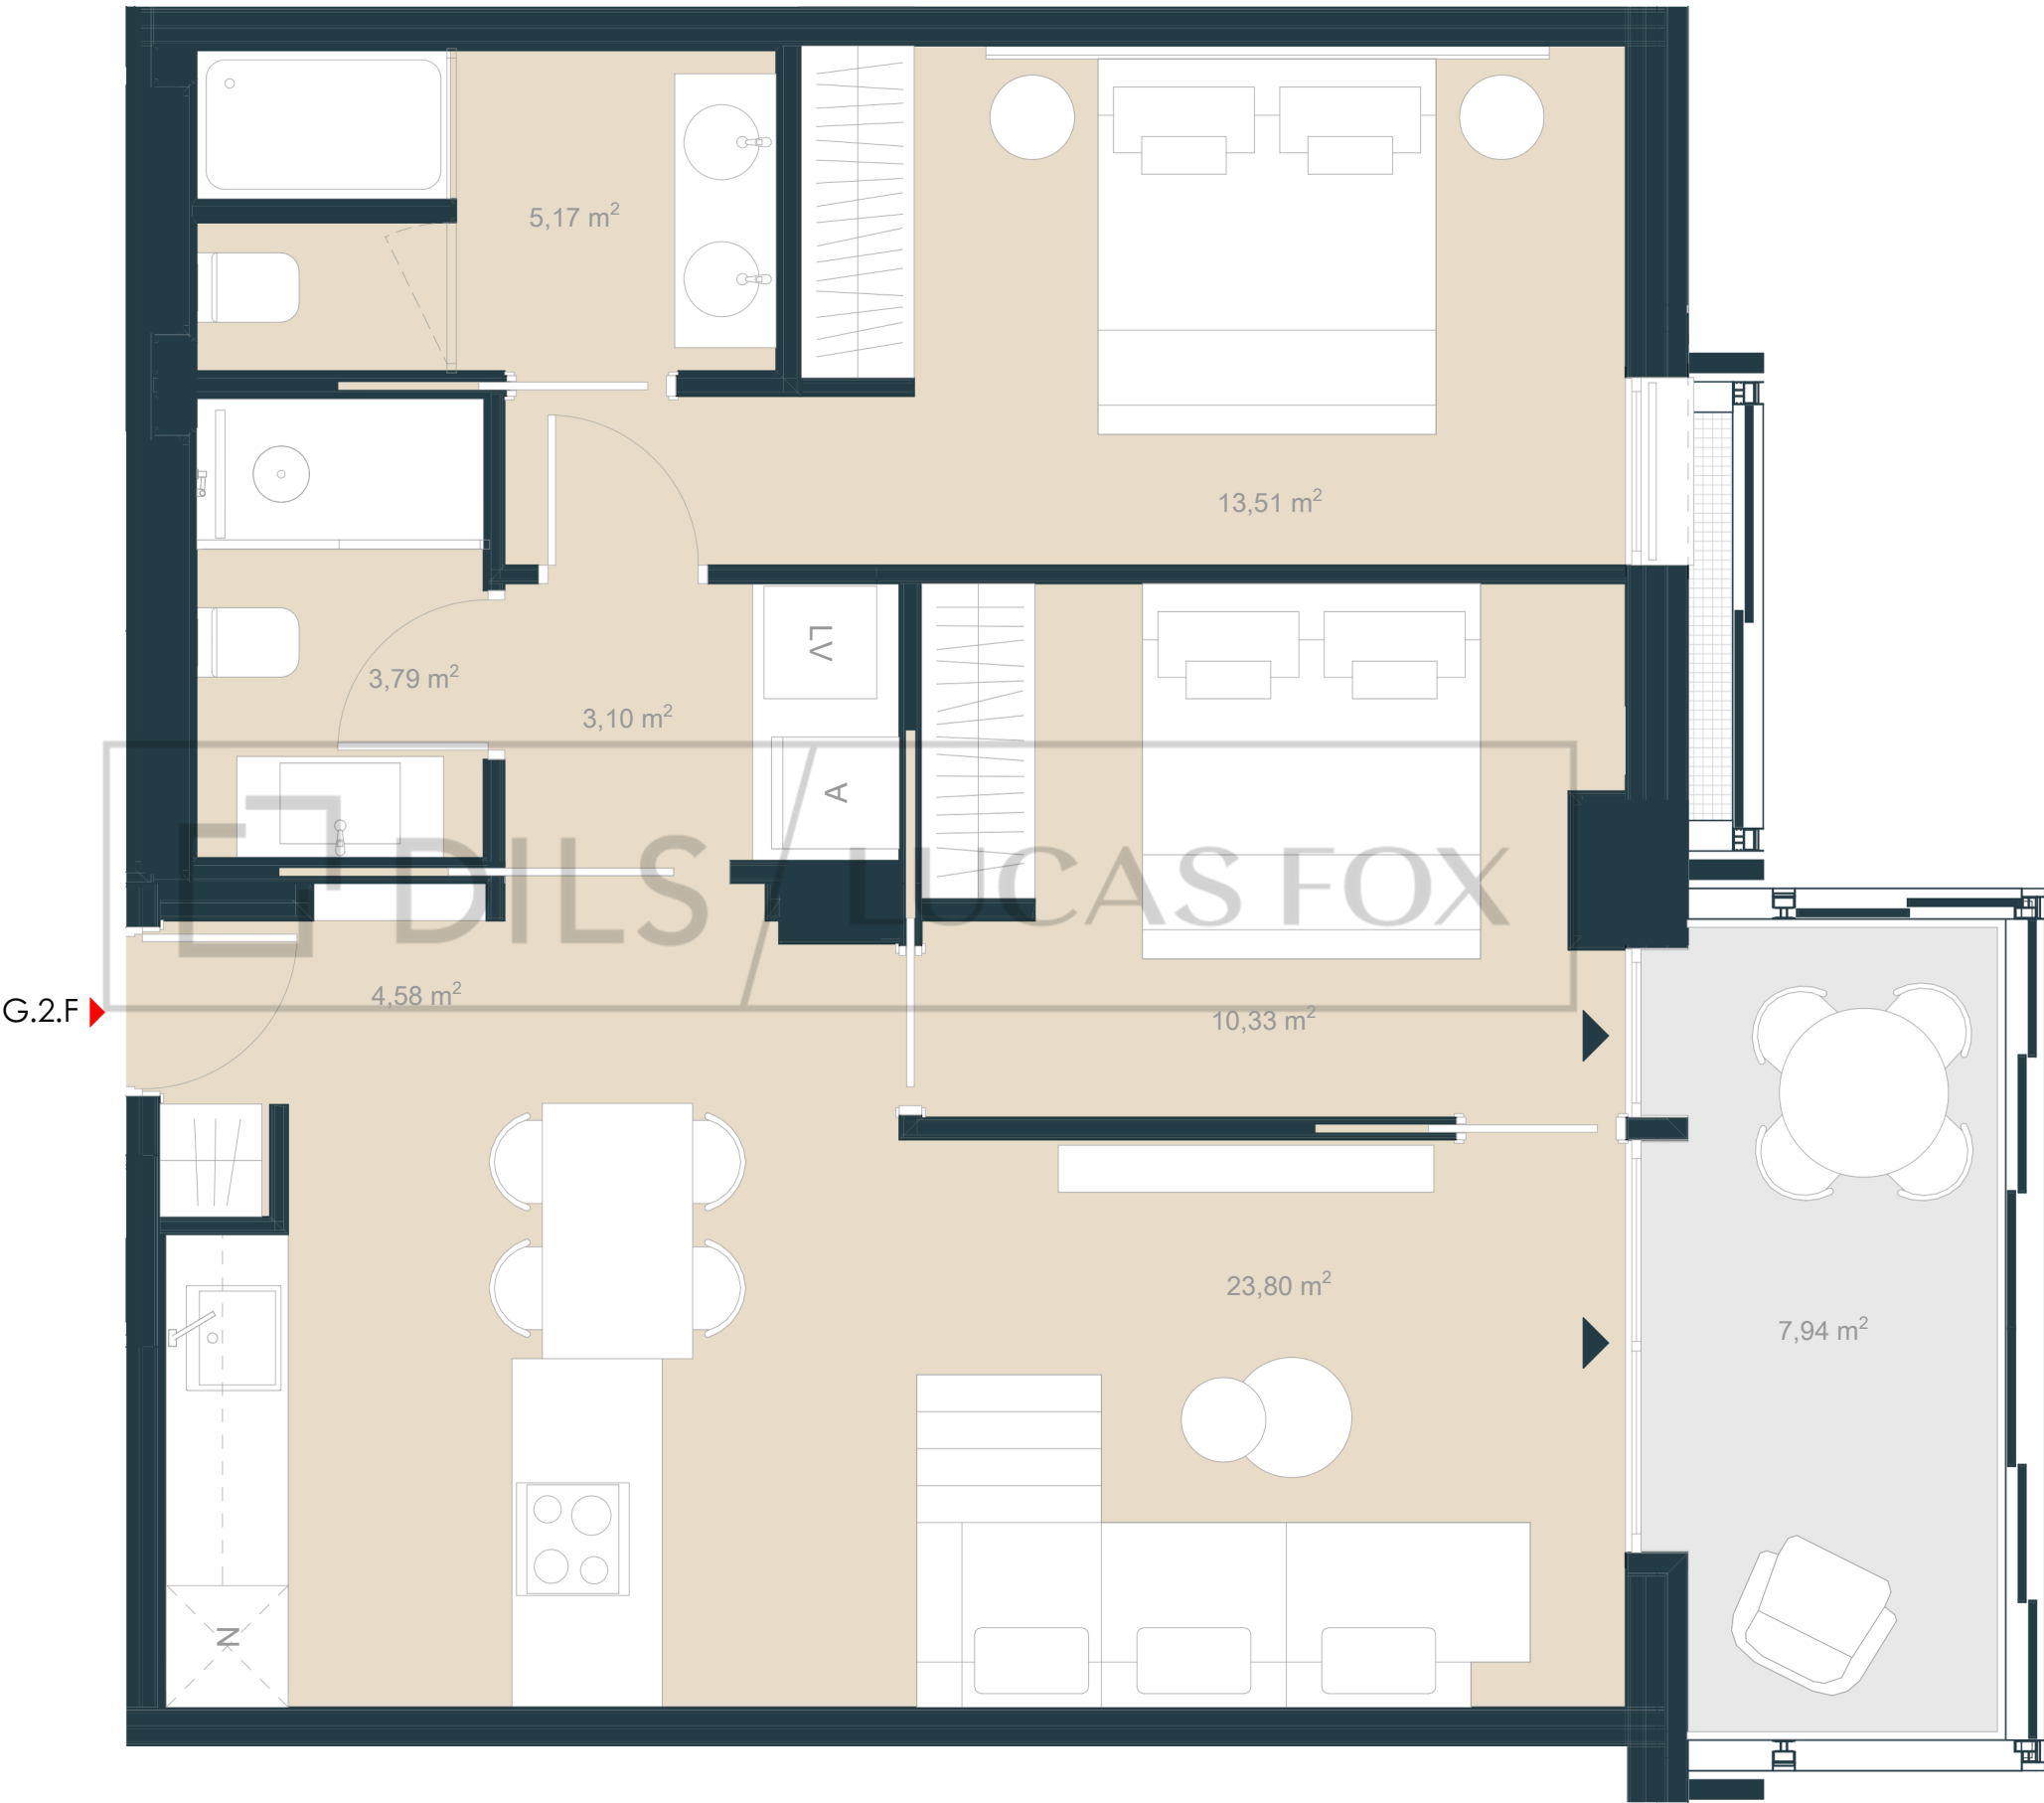

El presente documento es meramente informativo y no constituye ningún documento contractual. La promotora se reserva la facultad de incluir modificaciones. Los elementos accesorios y el mobiliario son meramente ilustrativos y no estarán incluidos en la compraventa del inmueble. Las superficies expresadas son aproximadas, pudiendo experimentar modificaciones en el desarrollo de la ejecución de las obras.