


GLORIA

DIAGONAL

G.6.D

Edificio Glorias
Planta 6

2 Dormitorios
2 Baños
1 Terrazas

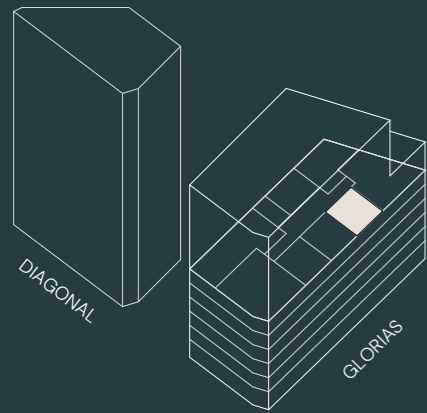


SUPERFICIES

G.6.D

Sup. construida interior	75,60 m ²
Sup. construida terrazas	9,72 m ²
Sup. construida privada	85,32 m ²
Sup. construida privada + común	111,60 m ²



AA

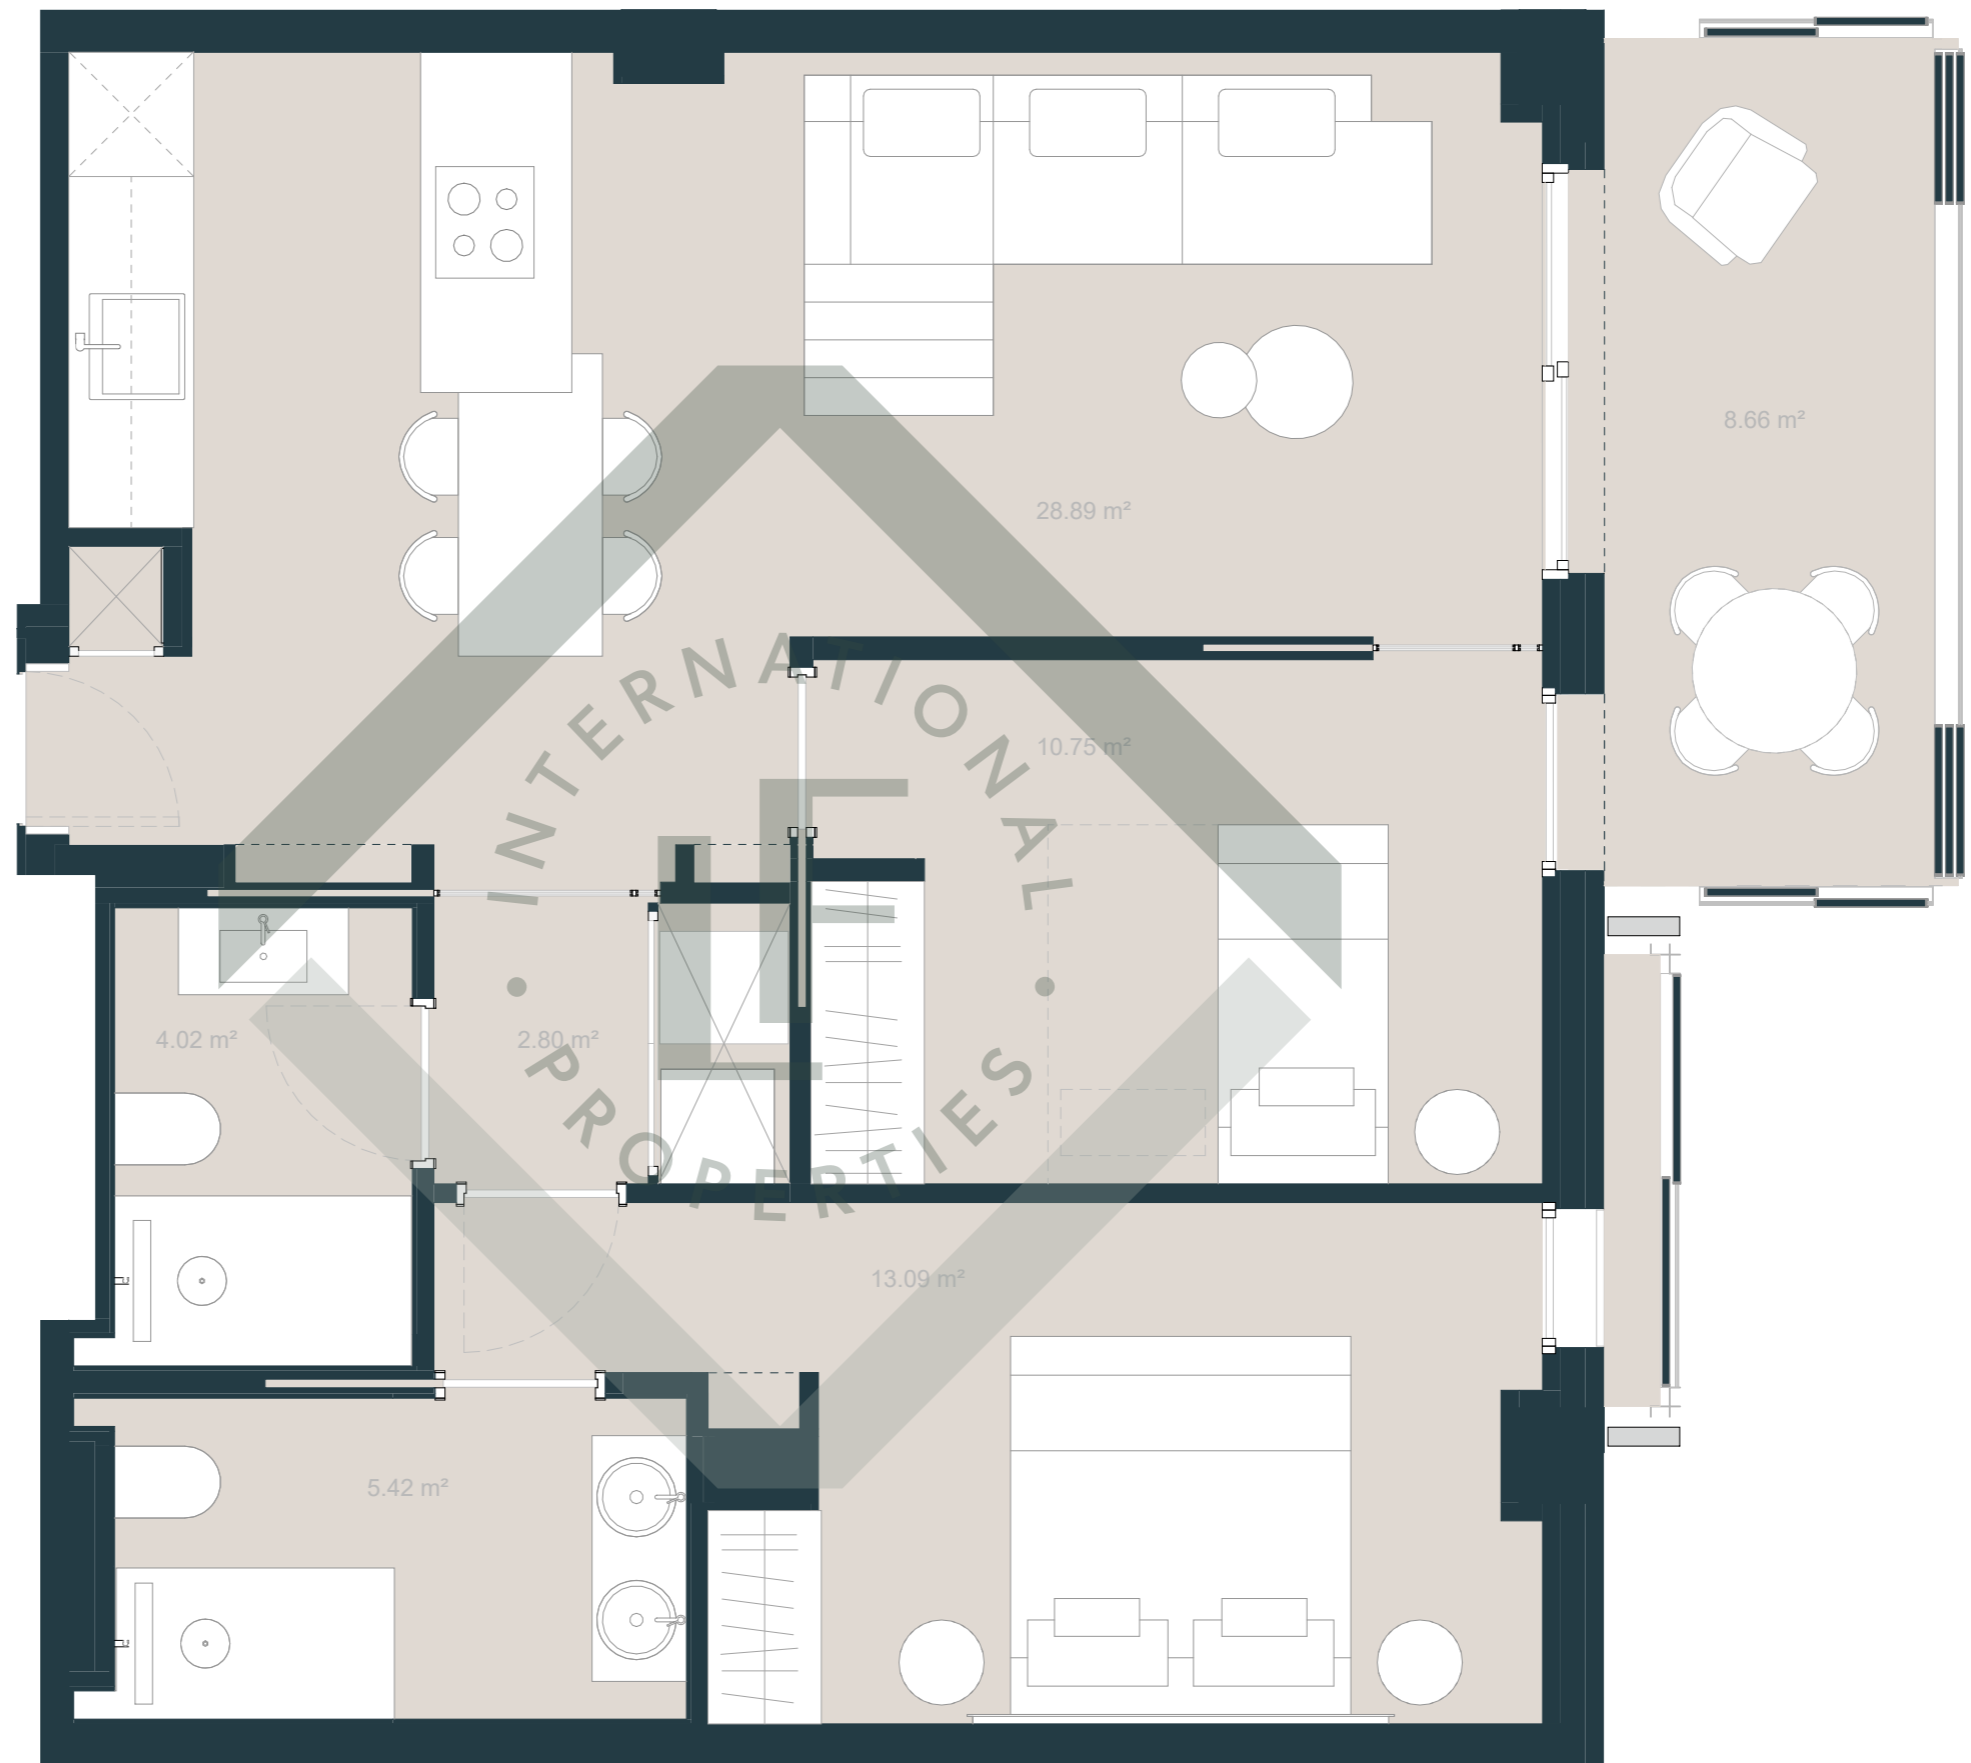

El presente documento es meramente informativo y no constituye ningún documento contractual. La promotora se reserva la facultad de incluir modificaciones. Los elementos accesorios y el mobiliario son meramente ilustrativos y no estarán incluidos en la compraventa del inmueble. Las superficies expresadas son aproximadas, pudiendo experimentar modificaciones en el desarrollo de la ejecución de las obras.