


GLORIA

DIAGONAL

G.8.D

3 DORMITORIOS
2 BAÑOS
1 TERRAZA

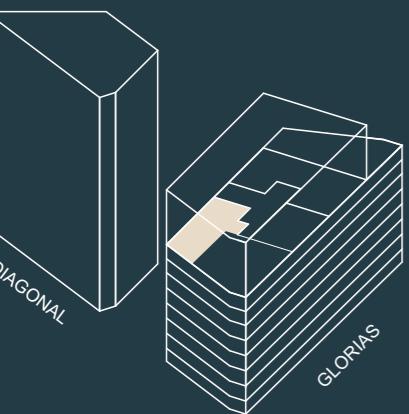


SUPERFICIES G.8.D

Sup. construida interior	125,09 m ²
Sup. útil interior	106,37 m ²
Sup. útil exterior	14,40 m ²



AA

El presente documento es meramente informativo y no constituye ningún documento contractual. La promotora se reserva la facultad de incluir modificaciones. Los elementos accesorios y el mobiliario son meramente ilustrativos y no estarán incluidos en la compraventa del inmueble. Las superficies expresadas son aproximadas, pudiendo experimentar modificaciones en el desarrollo de la ejecución de las obras.

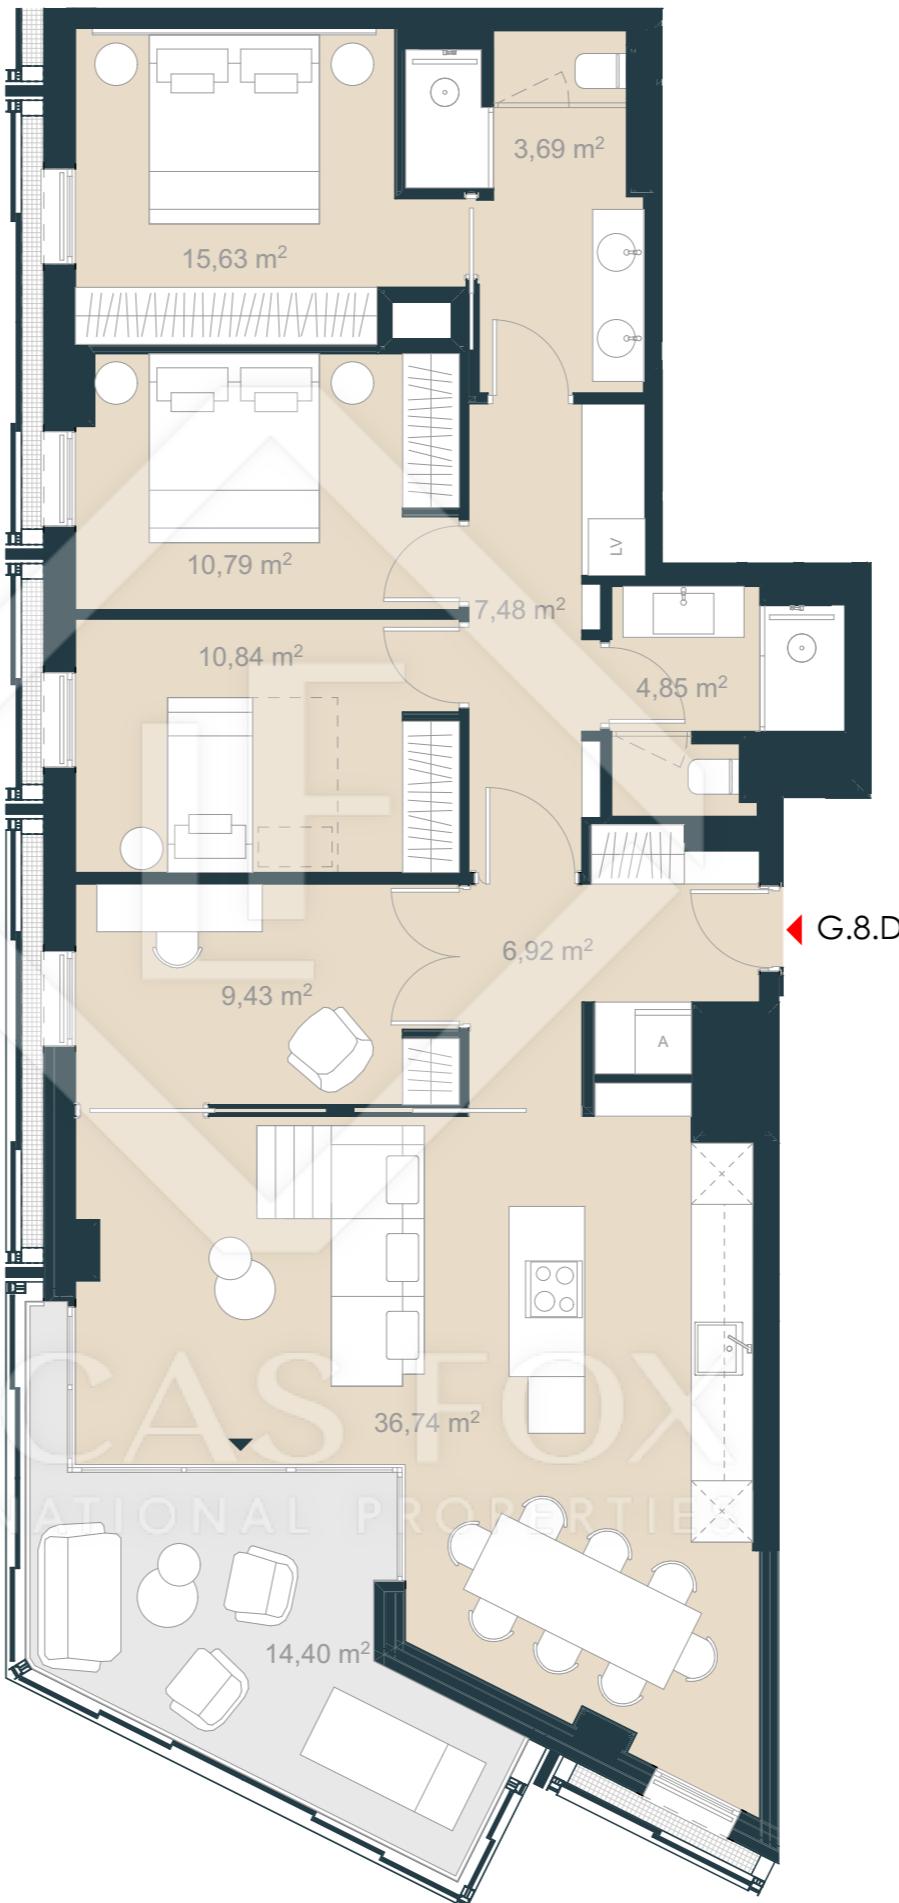

LUCAS FOX
INTERNATIONAL PROPERTIES

