


GLORIA

DIAGONAL

G.10.C

EDIFICIO GLORIA
PLANTA 10

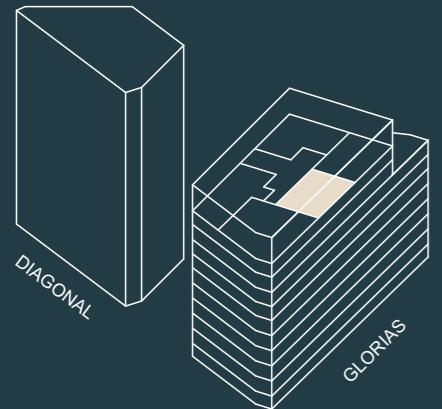


SUPERFICIES G.10.C

Sup. construida interior	112,18 m ²
Sup. útil interior	98,19 m ²
Sup. útil exterior	15,58 m ²



AA

El presente documento es meramente informativo y no constituye ningún documento contractual. La promotora se reserva la facultad de incluir modificaciones. Los elementos accesorios y el mobiliario son meramente ilustrativos y no estarán incluidos en la compraventa del inmueble. Las superficies expresadas son aproximadas, pudiendo experimentar modificaciones en el desarrollo de la ejecución de las obras.

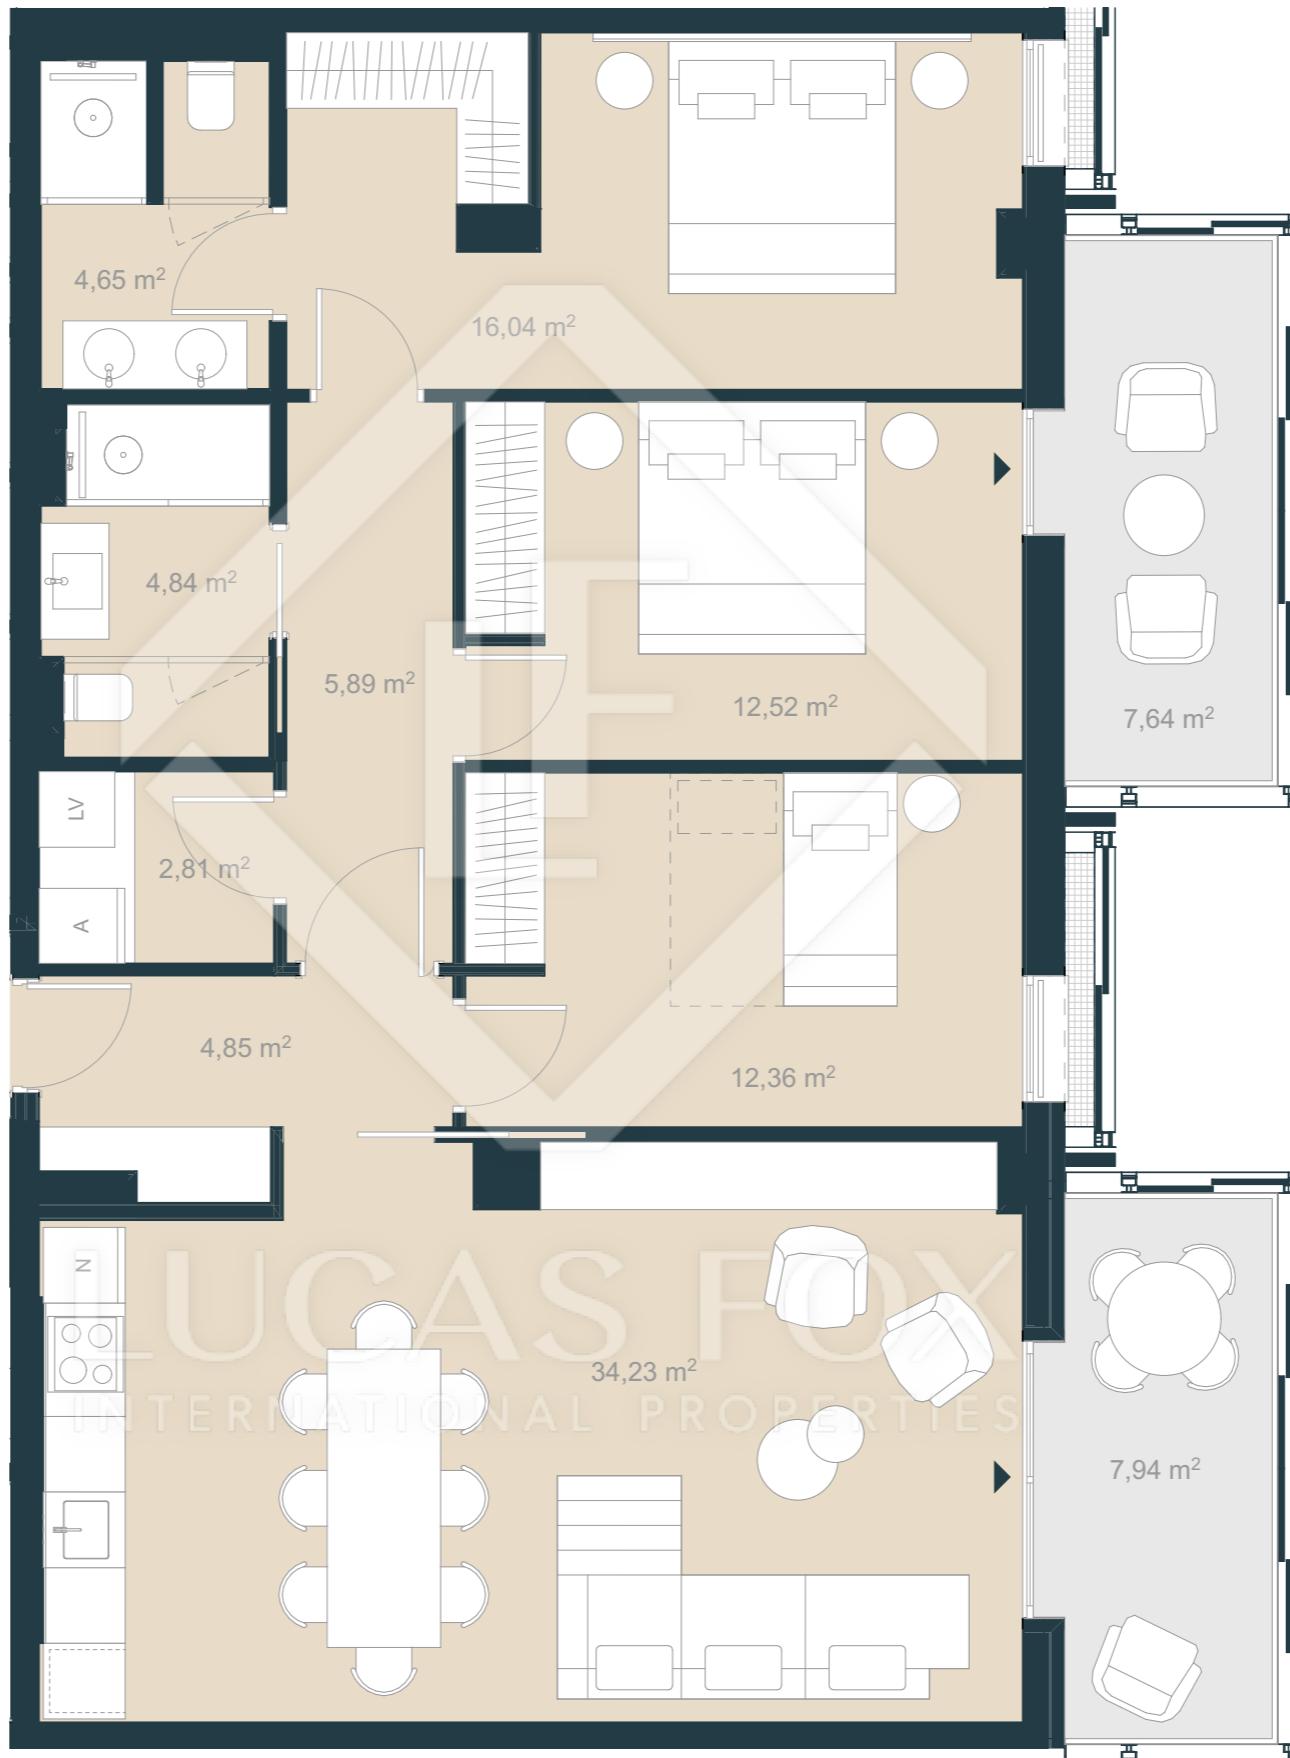

0 0,5 1 2 1:60

