


# GLORIA

DIAGONAL

## G.11.A

Edificio Glorias  
Planta 11

4 Dormitorios  
3 Baños  
1 Terrazas

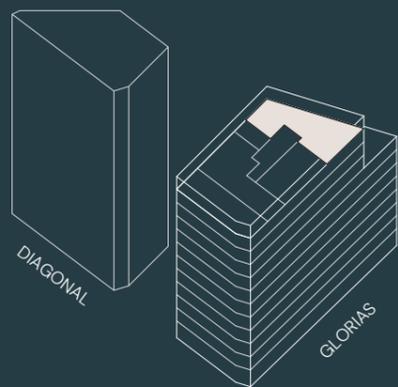


### SUPERFICIES

### G.11.A

Sup. construida interior	170,90 m <sup>2</sup>
Sup. construida terrazas	29,15 m <sup>2</sup>
Sup. construida privada	200,05 m <sup>2</sup>
Sup. construida privada + común	261,66 m <sup>2</sup>



AA

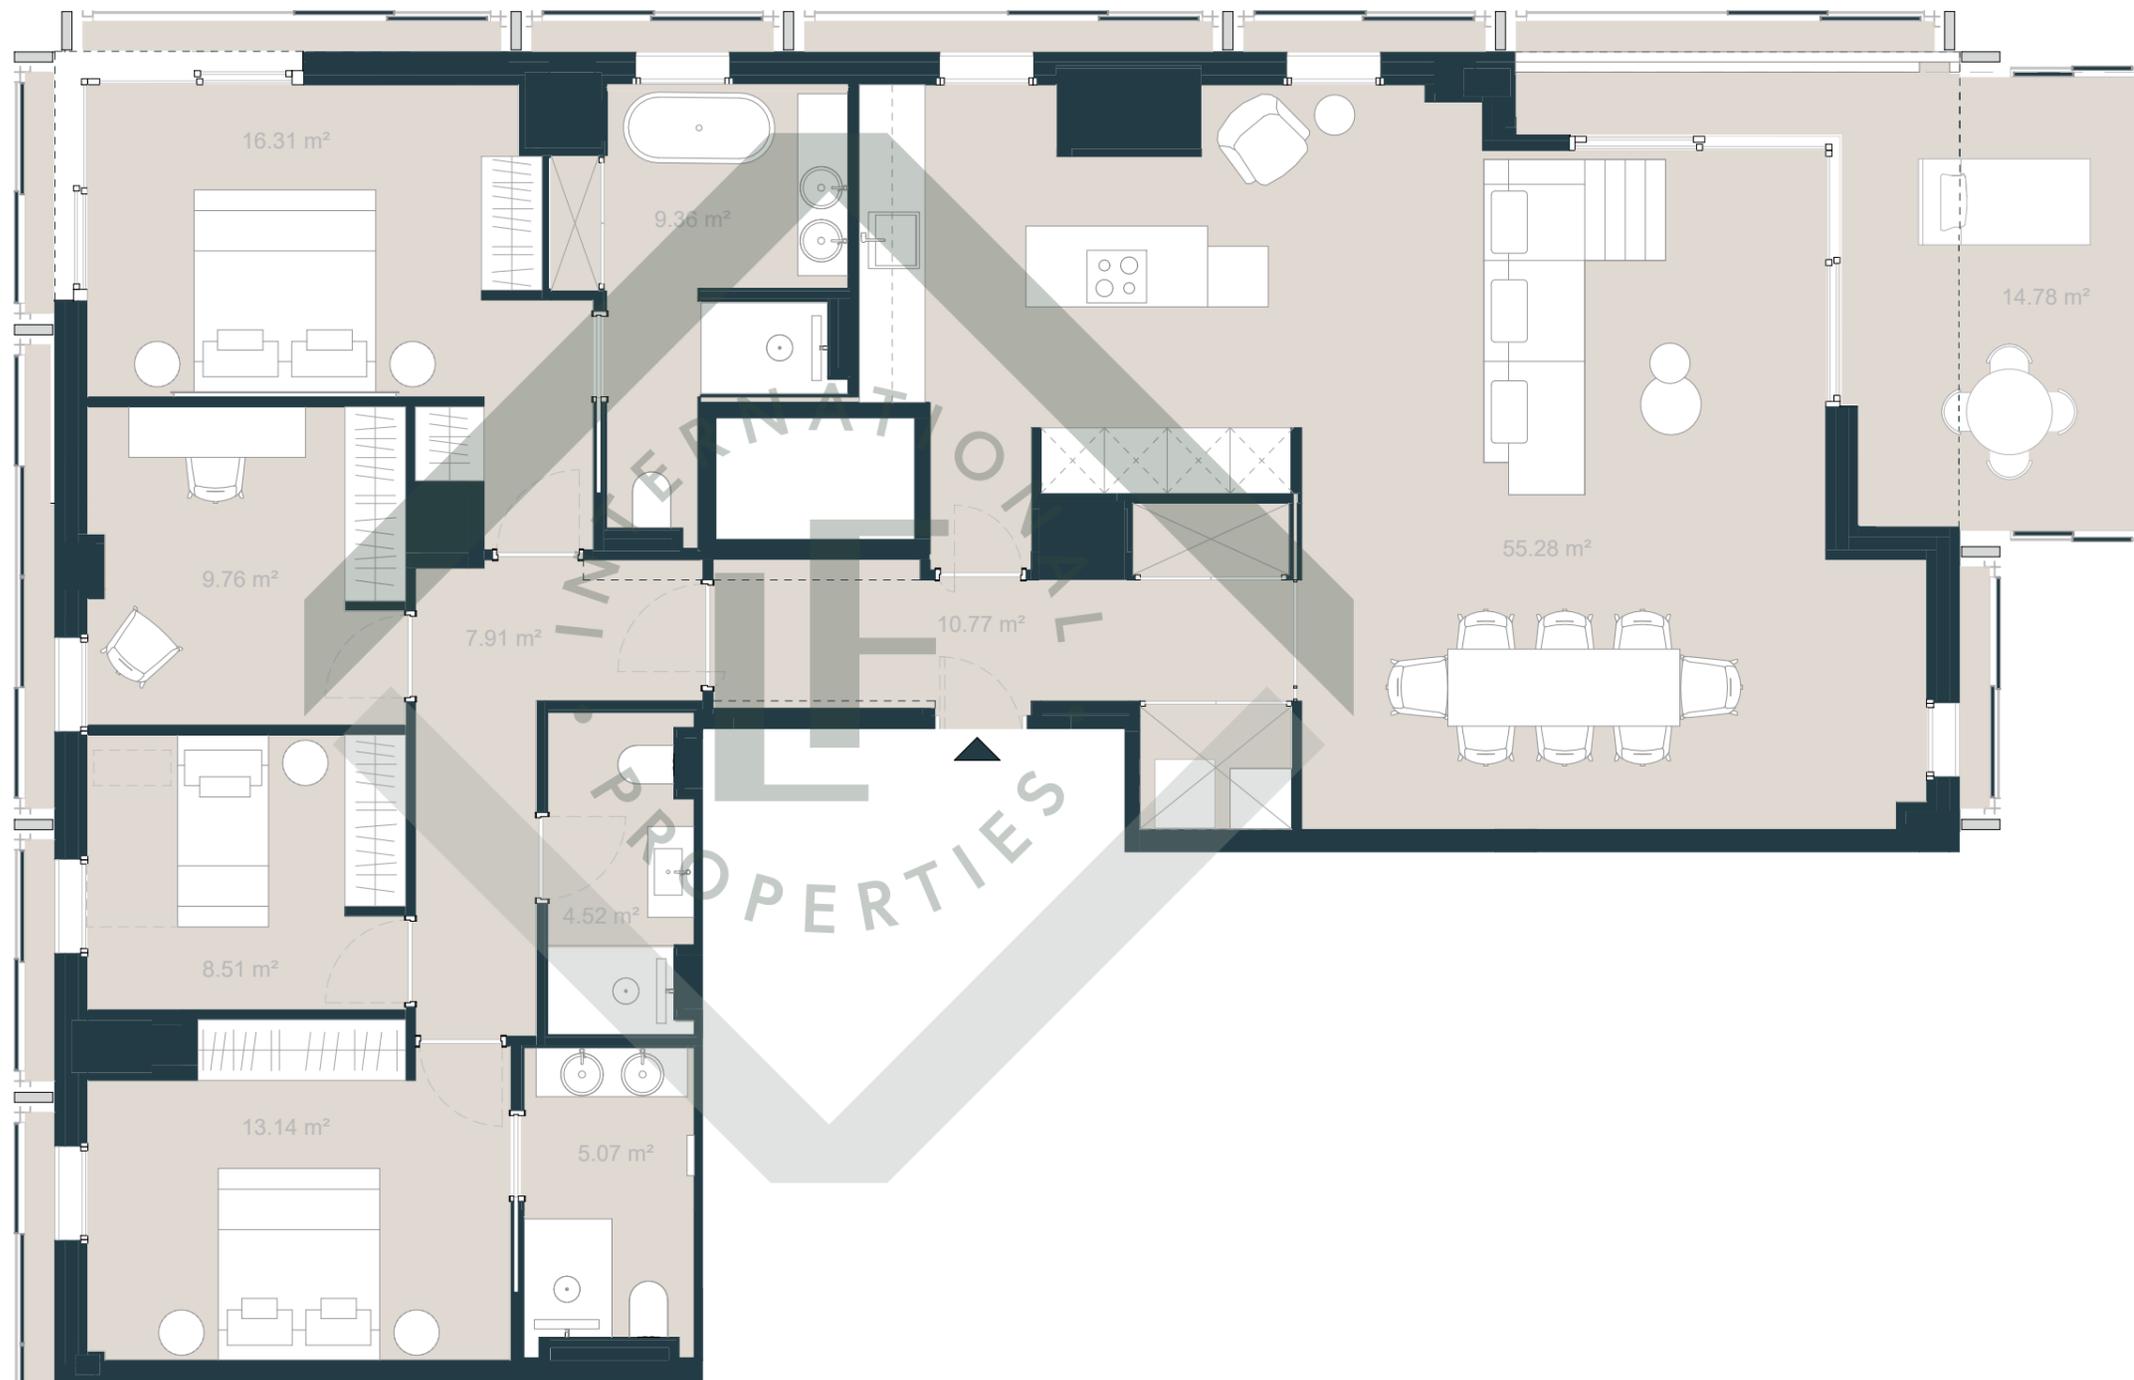

El presente documento es meramente informativo y no constituye ningún documento contractual. La promotora se reserva la facultad de incluir modificaciones. Los elementos accesorios y el mobiliario son meramente ilustrativos y no estarán incluidos en la compraventa del inmueble. Las superficies expresadas son aproximadas, pudiendo experimentar modificaciones en el desarrollo de la ejecución de las obras.

