


SITUACIÓN

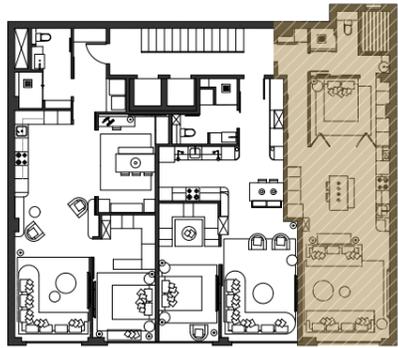

SUPERFICIES

Recibidor (R)	5.43m ²
Salón-Comedor-Cocina (EMC)	34.60m ²
Suite (H)	10.40m ²
Baño (B)	6.27m ²


SUPERFICIE TOTAL ÚTIL	56.70m ²
SUPERFICIE TOTAL CONSTRUIDA	63.83m ²

PLANO

Plano planta piso 03

FECHA

Abril 2024

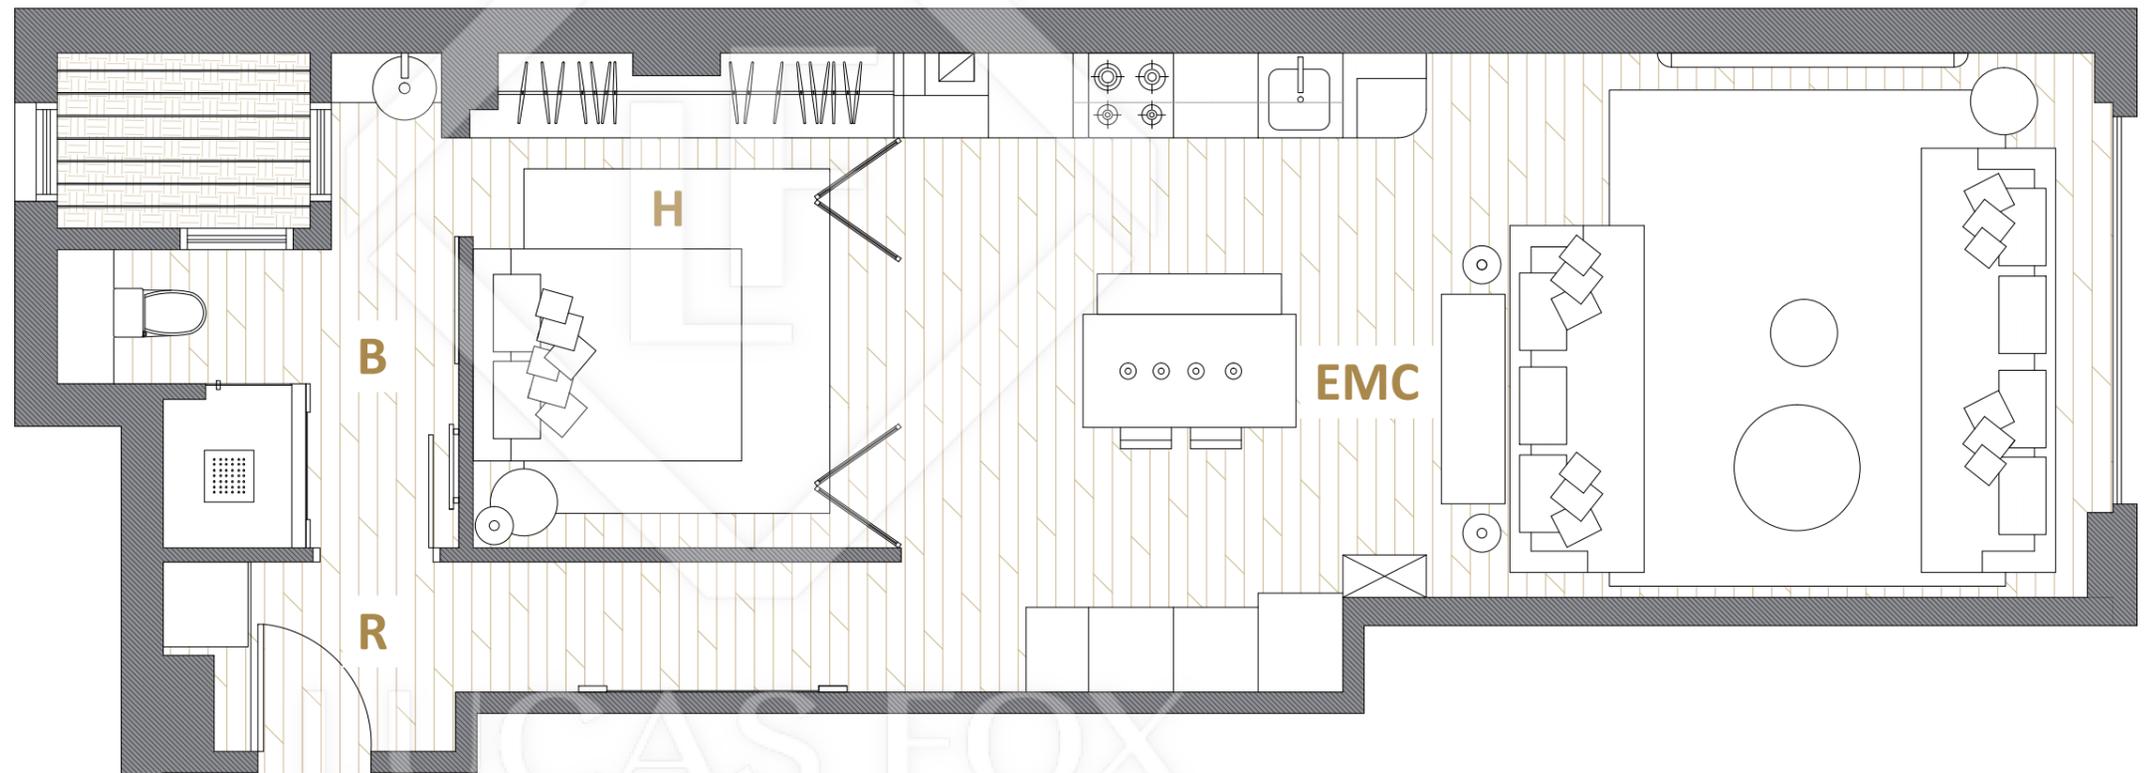

El presente plano es un avance de proyecto y es orientativo, no constituye documento contractual, sujeto a modificaciones por exigencias técnicas, jurídicas o administrativas derivadas de todos los permisos y licencias reglamentarios, así como por necesidades constructivas o de diseño derivadas del desarrollo del proyecto y de la dirección de obra. Las superficies útiles tienen carácter provisional hasta la obtención de la correspondiente licencia de obras. El tipo de suelo no es el definitivo, y por lo tanto no tiene carácter contractual, pudiendo ser objeto de cambio por la promotora. La jardinería, el mobiliario urbano y el amueblamiento son ficticios, teniendo validez únicamente a efectos decorativos.