


# 1-5

Bloc A  
Escala 1


2 Dormitoris  
2 Banys  
1 Terrassa

Superfície útil:  
56,70

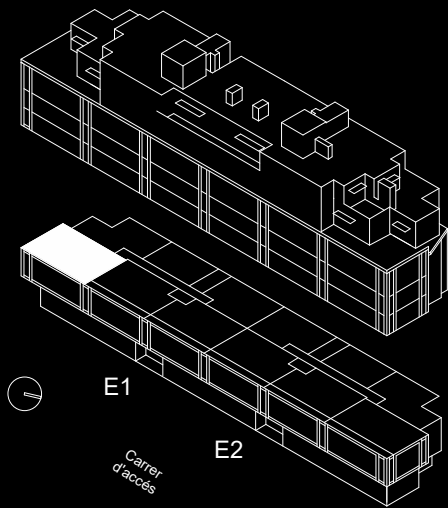


## SUPERFÍCIES APROXIMADES

	SUP. DE PROYECTO
Superfície útil interior	56,70
Superfície de terrassa	15,00
Total superfície útil	71,70
<i>*Inclou útil interior i útil terrassa.</i>	
Total superfície construïda	81,33
<i>*Inclou construïda interior i zona comuna proporcional.</i>	

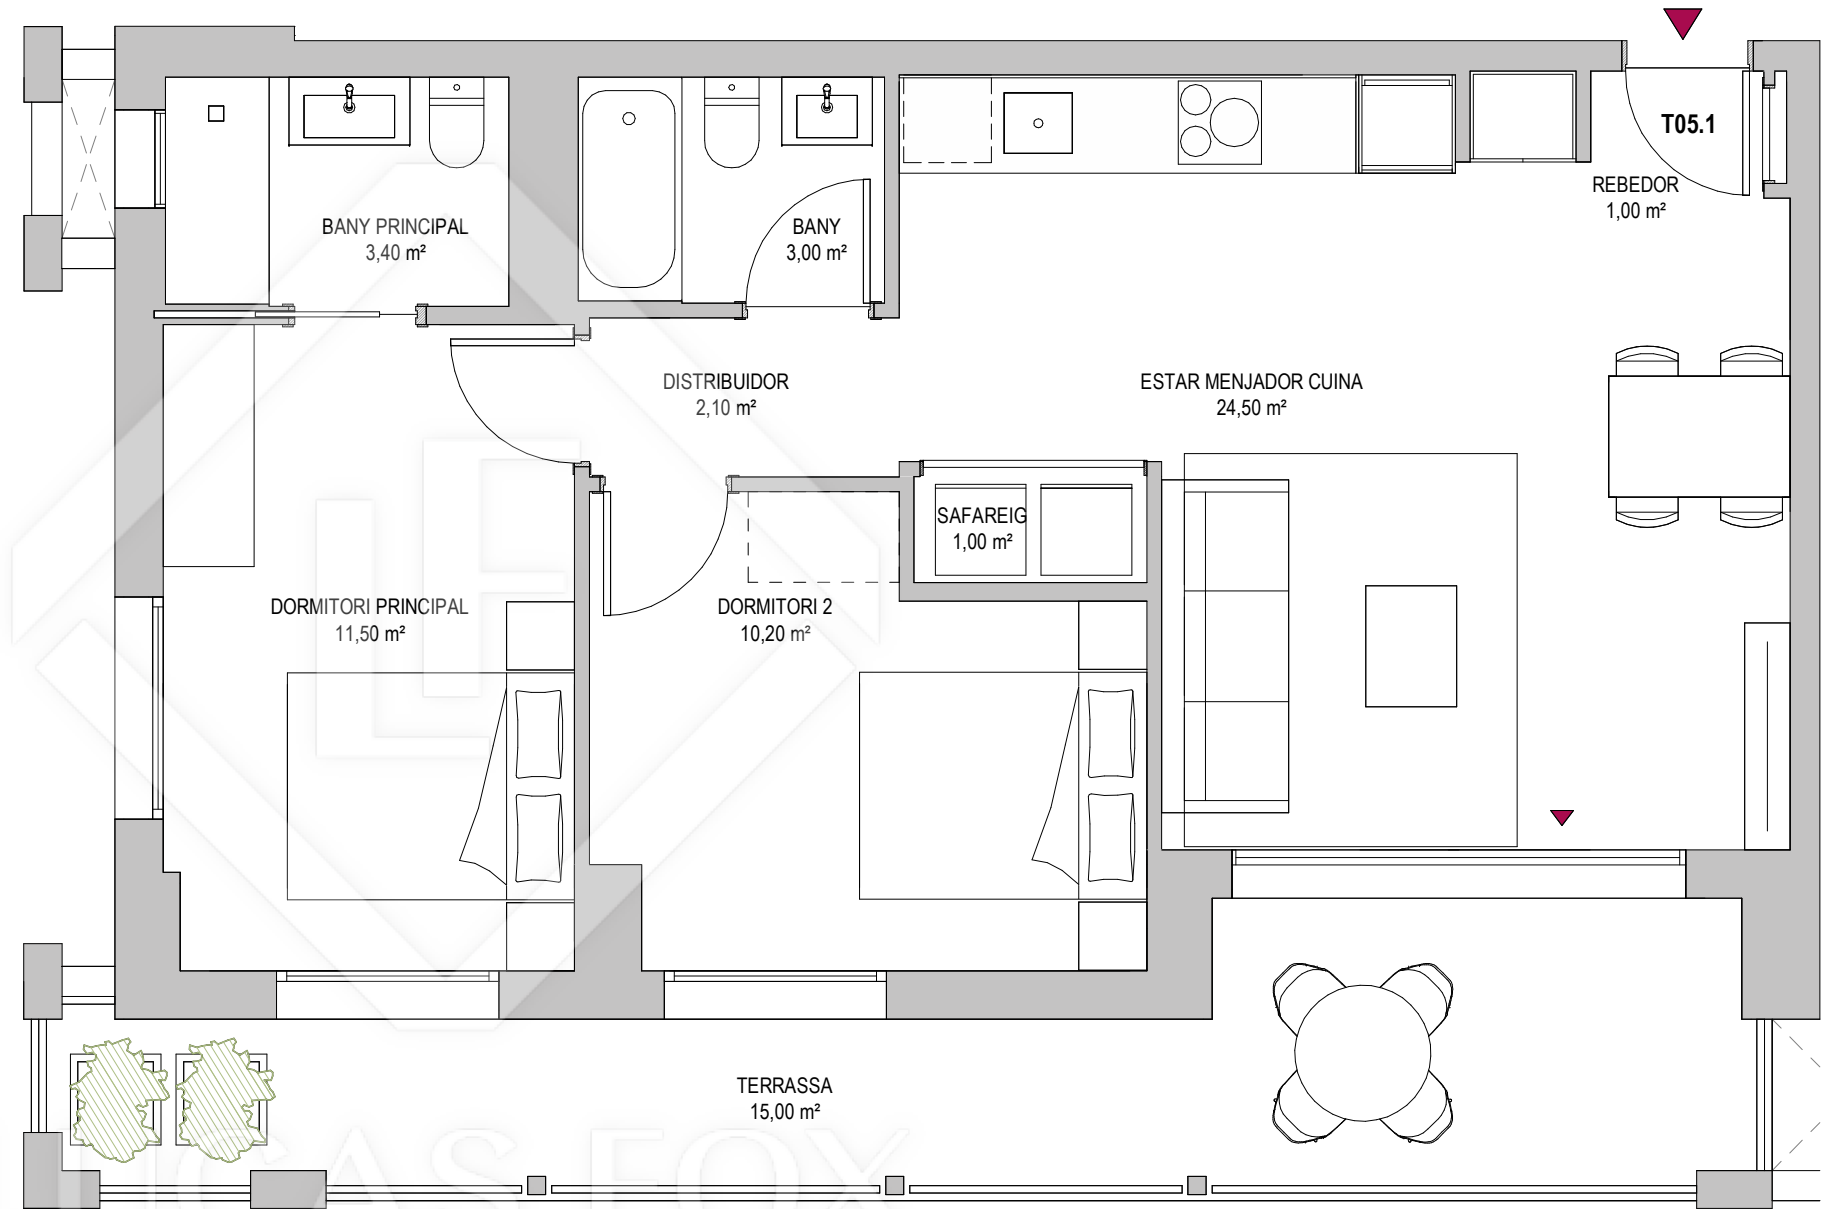

LUCCAS FOX  
INTERNATIONAL PROPERTIES

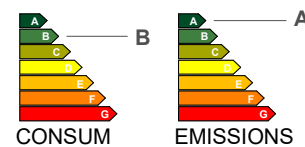

El present plànol és un avanç del projecte i és orientatiu, no constitueix un document contractual; subjecte a modificacions per exigències tècniques, jurídiques o administratives derivades de l'obtenció de tots els permisos i llicències reglamentaries, així com les necessitats constructives o de disseny derivats del desenvolupament del projecte i la direcció d'obra. Les superfícies útils tenen caràcter provisional fins a l'obtenció de la corresponent llicència d'obres. La jardineria, el mobiliari urbà i el mobiliari són ficticis, tenint validesa únicament a efectes decoratius.

