


# 2-1

Bloc A  
Escala 2


2 Dormitoris  
2 Banys  
1 Terrassa

Superfície útil:  
56,30

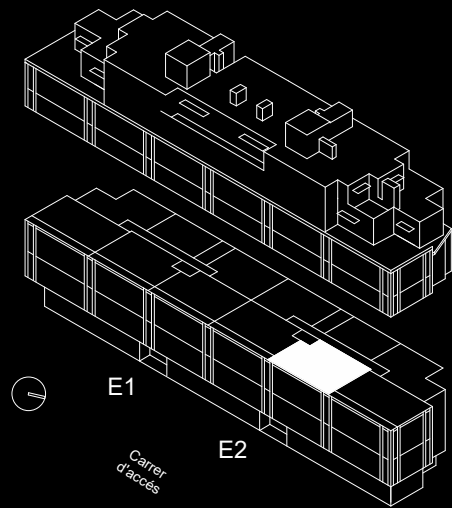


### SUPERFÍCIES APROXIMADES

	SUP. DE PROYECTO
Superfície útil interior	56,30
Superfície de terrassa	11,40
Total superfície útil	67,70
<i>*Inclou útil interior i útil terrassa.</i>	
Total superfície construïda	78,72
<i>*Inclou construïda interior i zona comuna proporcional.</i>	

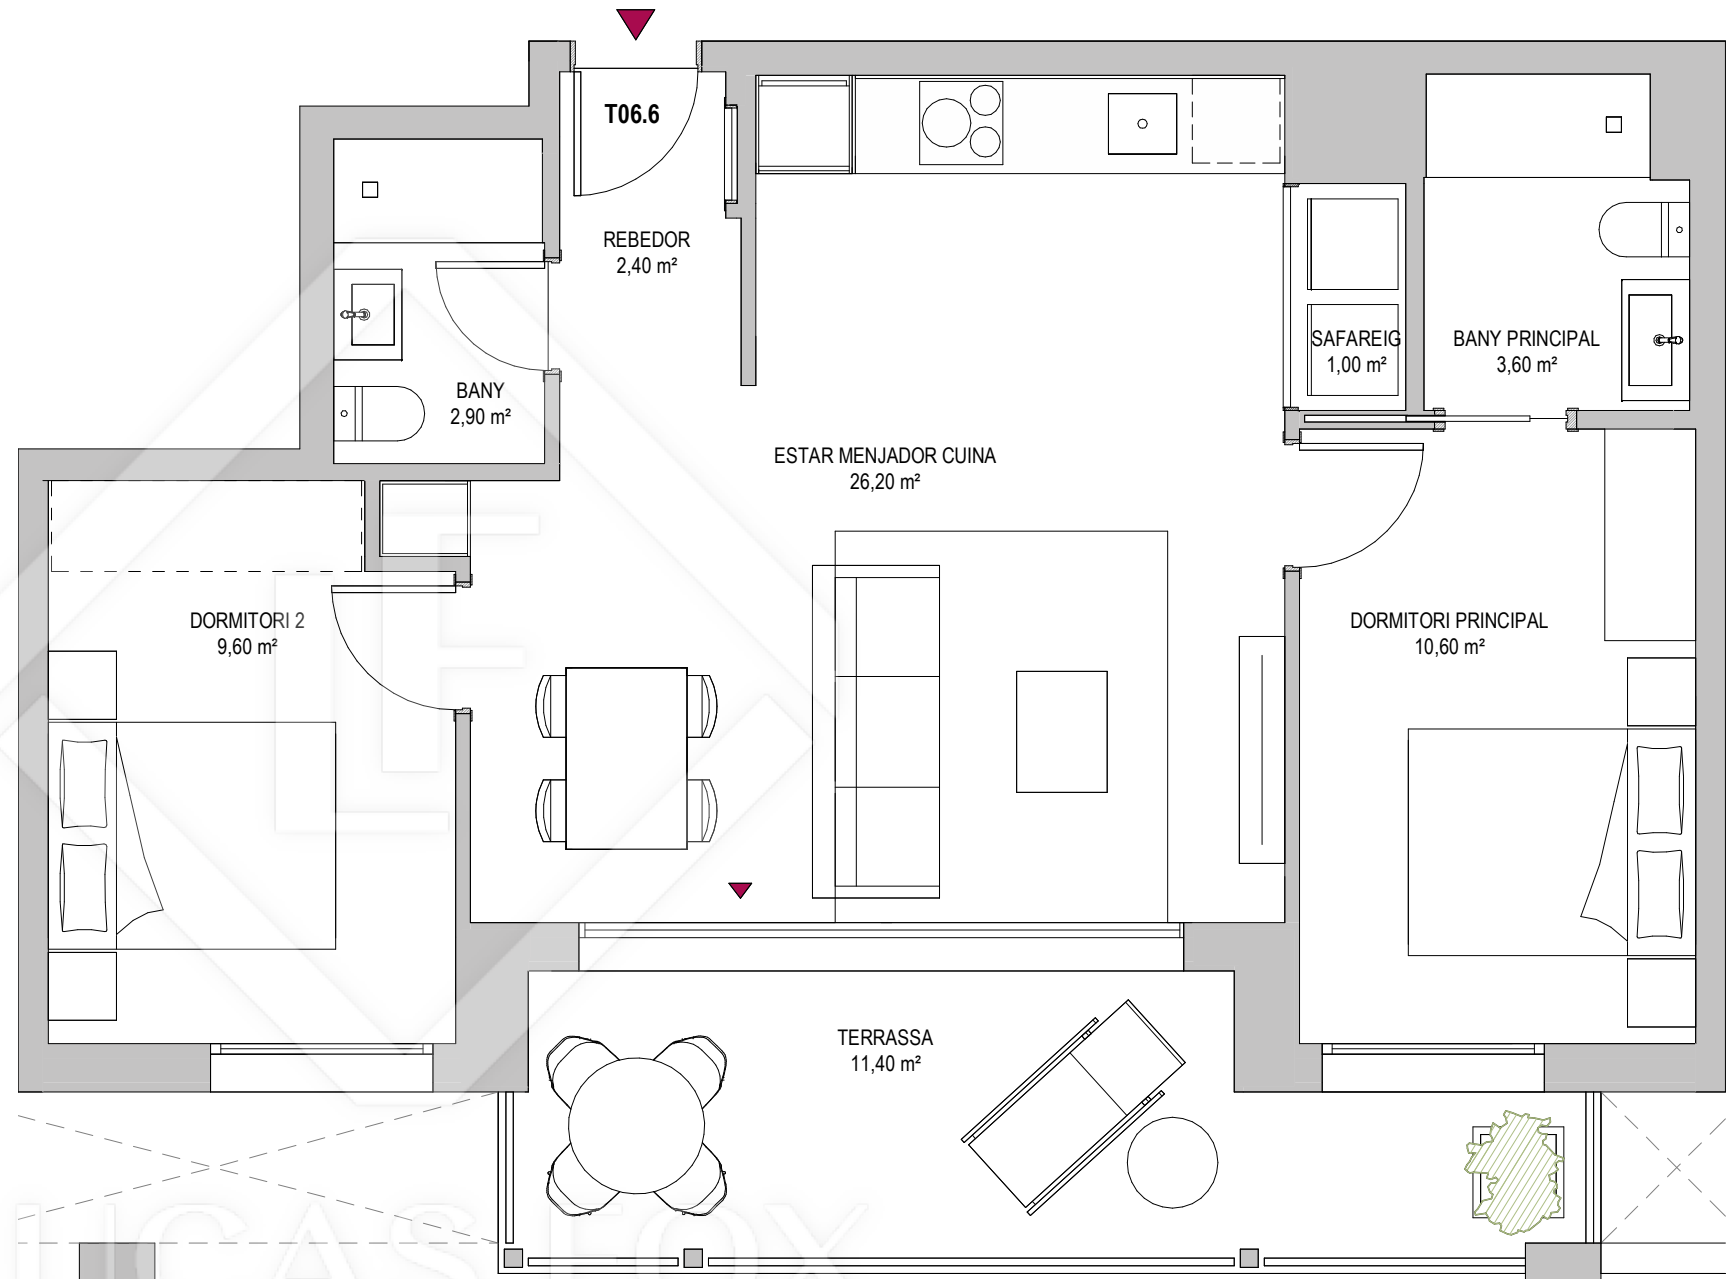

LUCAS FOX  
INTERNATIONAL PROPERTIES

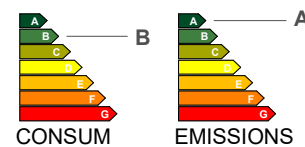

El present plànol és un avanç del projecte i és orientatiu, no constitueix un document contractual; subjecte a modificacions per exigències tècniques, jurídiques o administratives derivades de l'obtenció de tots els permisos i llicències reglamentaries, així com les necessitats constructives o de disseny derivats del desenvolupament del projecte i la direcció d'obra. Les superfícies útils tenen caràcter provisional fins a l'obtenció de la corresponent llicència d'obres. La jardineria, el mobiliari urbà i el mobiliari són ficticis, tenint validesa únicament a efectes decoratius.

