


5-2

Bloc A
Escala 1




2 Dormitoris
2 Banyes
1 Terrassa

Superfície útil:
51,60

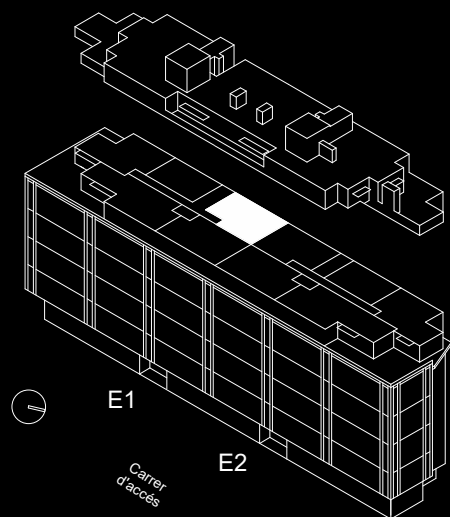

SUPERFÍCIES APROXIMADES

	SUP. DE PROYECTO
Superfície útil interior	51,60
Superfície de terrassa	0,60
Total superfície útil	52,20
<i>*Inclou útil interior i útil terrassa.</i>	
Total superfície construïda	73,65
<i>*Inclou construïda interior i zona comuna proporcional.</i>	

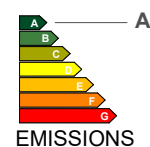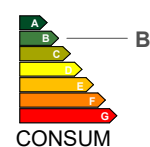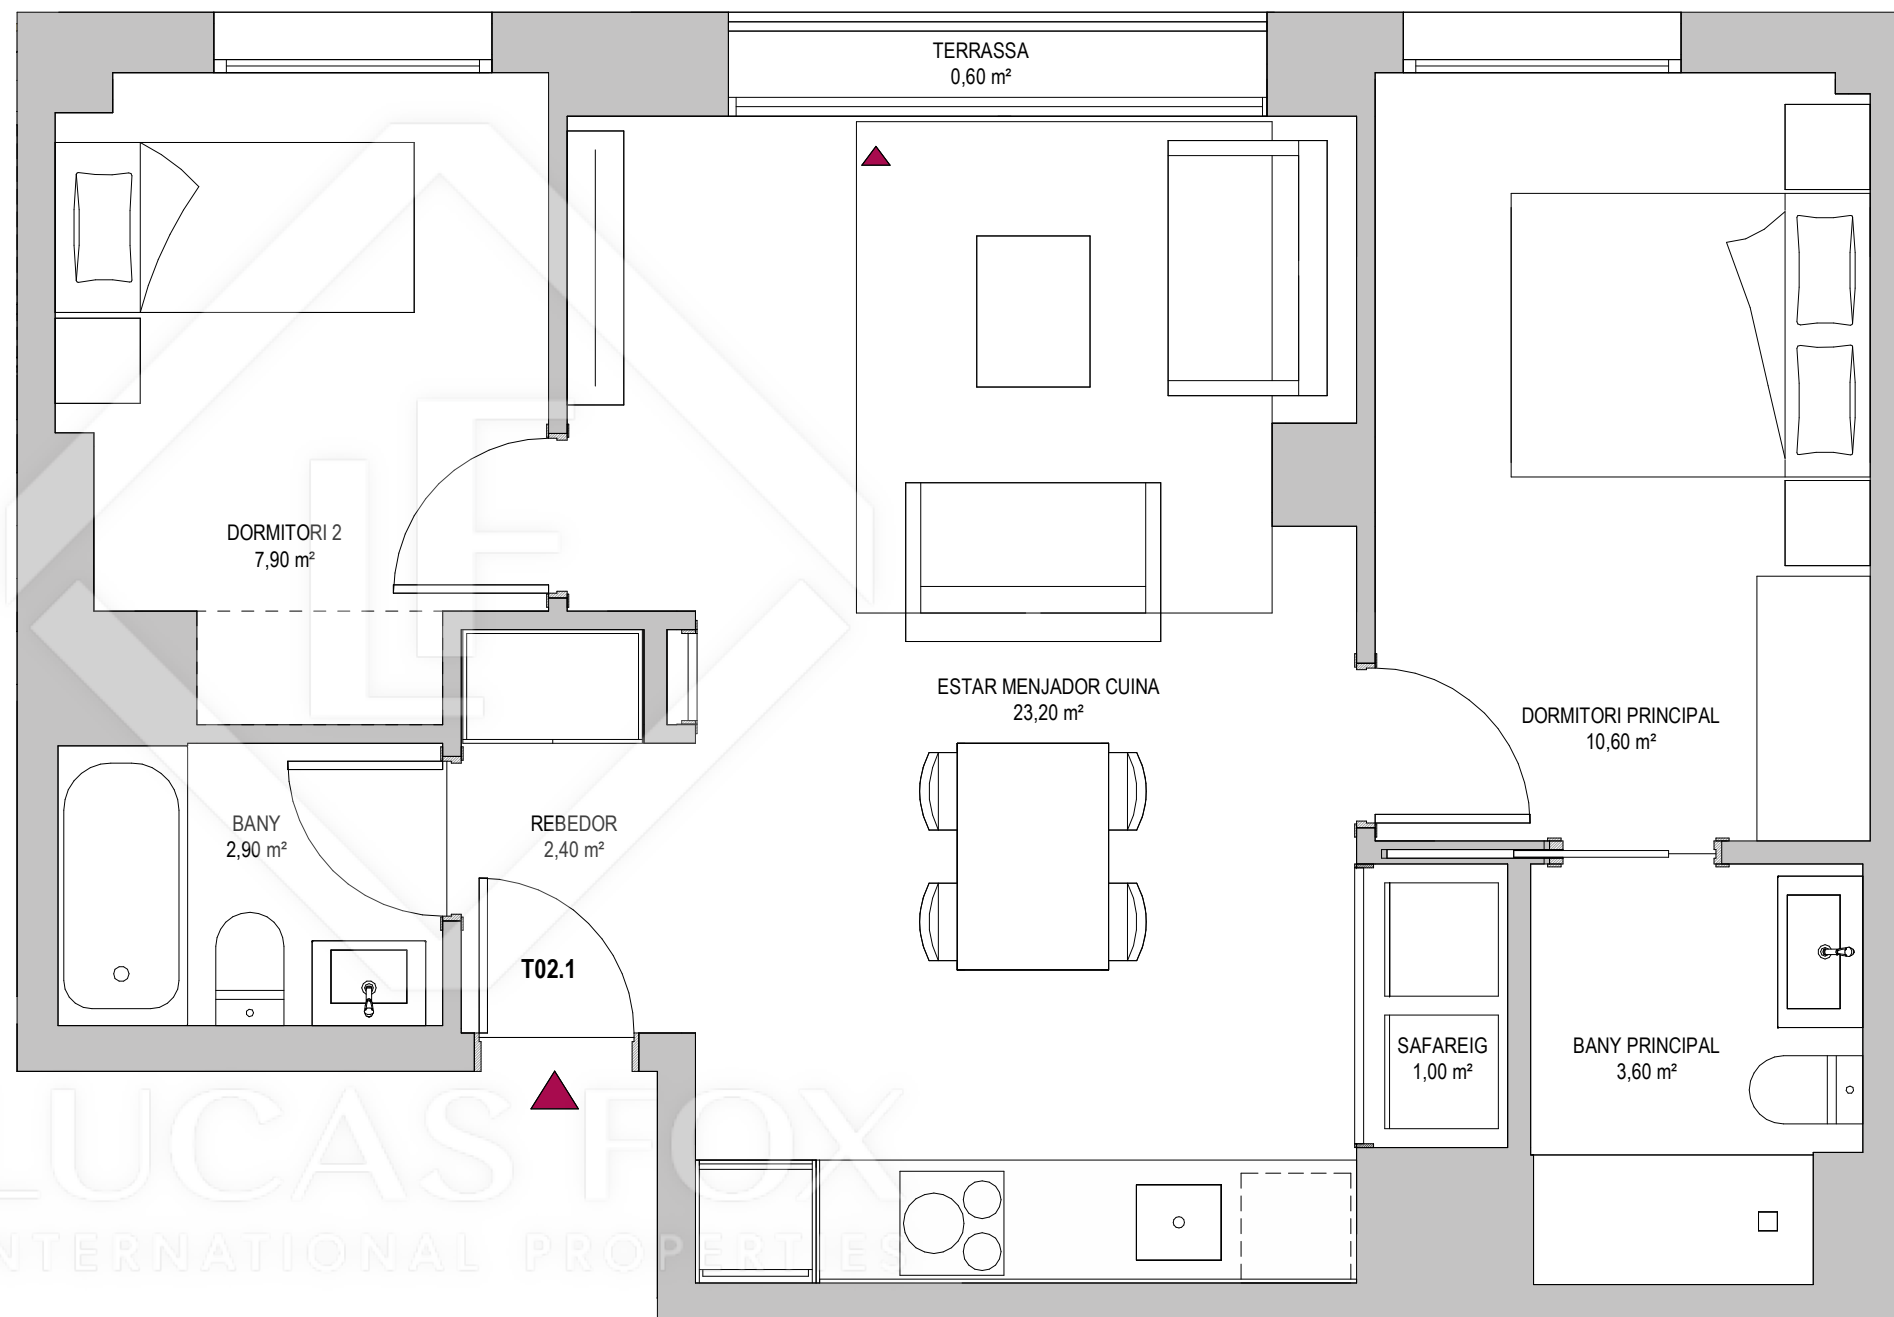

El present plànol és un avanç del projecte i és orientatiu, no constitueix un document contractual; subjecte a modificacions per exigències tècniques, jurídiques o administratives derivades de l'obtenció de tots els permisos i llicències reglamentaries, així com les necessitats constructives o de disseny derivats del desenvolupament del projecte i la direcció d'obra. Les superfícies útils tenen caràcter provisional fins a l'obtenció de la corresponent llicència d'obres. La jardineria, el mobiliari urbà i el mobiliari són ficticis, tenint validesa únicament a efectes decoratius.



0 0.5 1 1. 2

