


5-4

Bloc A
Escala 1


2 Dormitoris
2 Banys
1 Terrassa

Superfície útil:
58,70

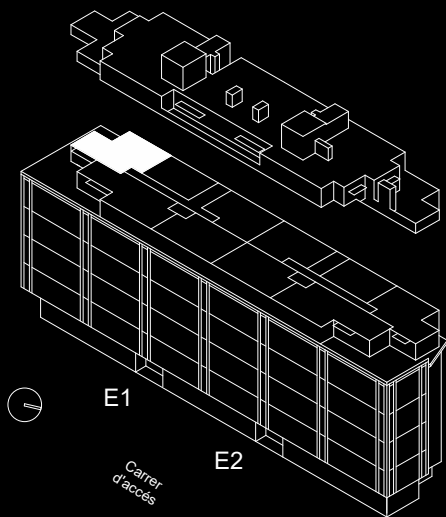


SUPERFÍCIES APROXIMADES

	SUP. DE PROYECTO
Superfície útil interior	58,70
Superfície de terrassa	46,10
Total superfície útil	104,80
<i>*Inclou útil interior i útil terrassa.</i>	
Total superfície construïda	85,23
<i>*Inclou construïda interior i zona comuna proporcional.</i>	

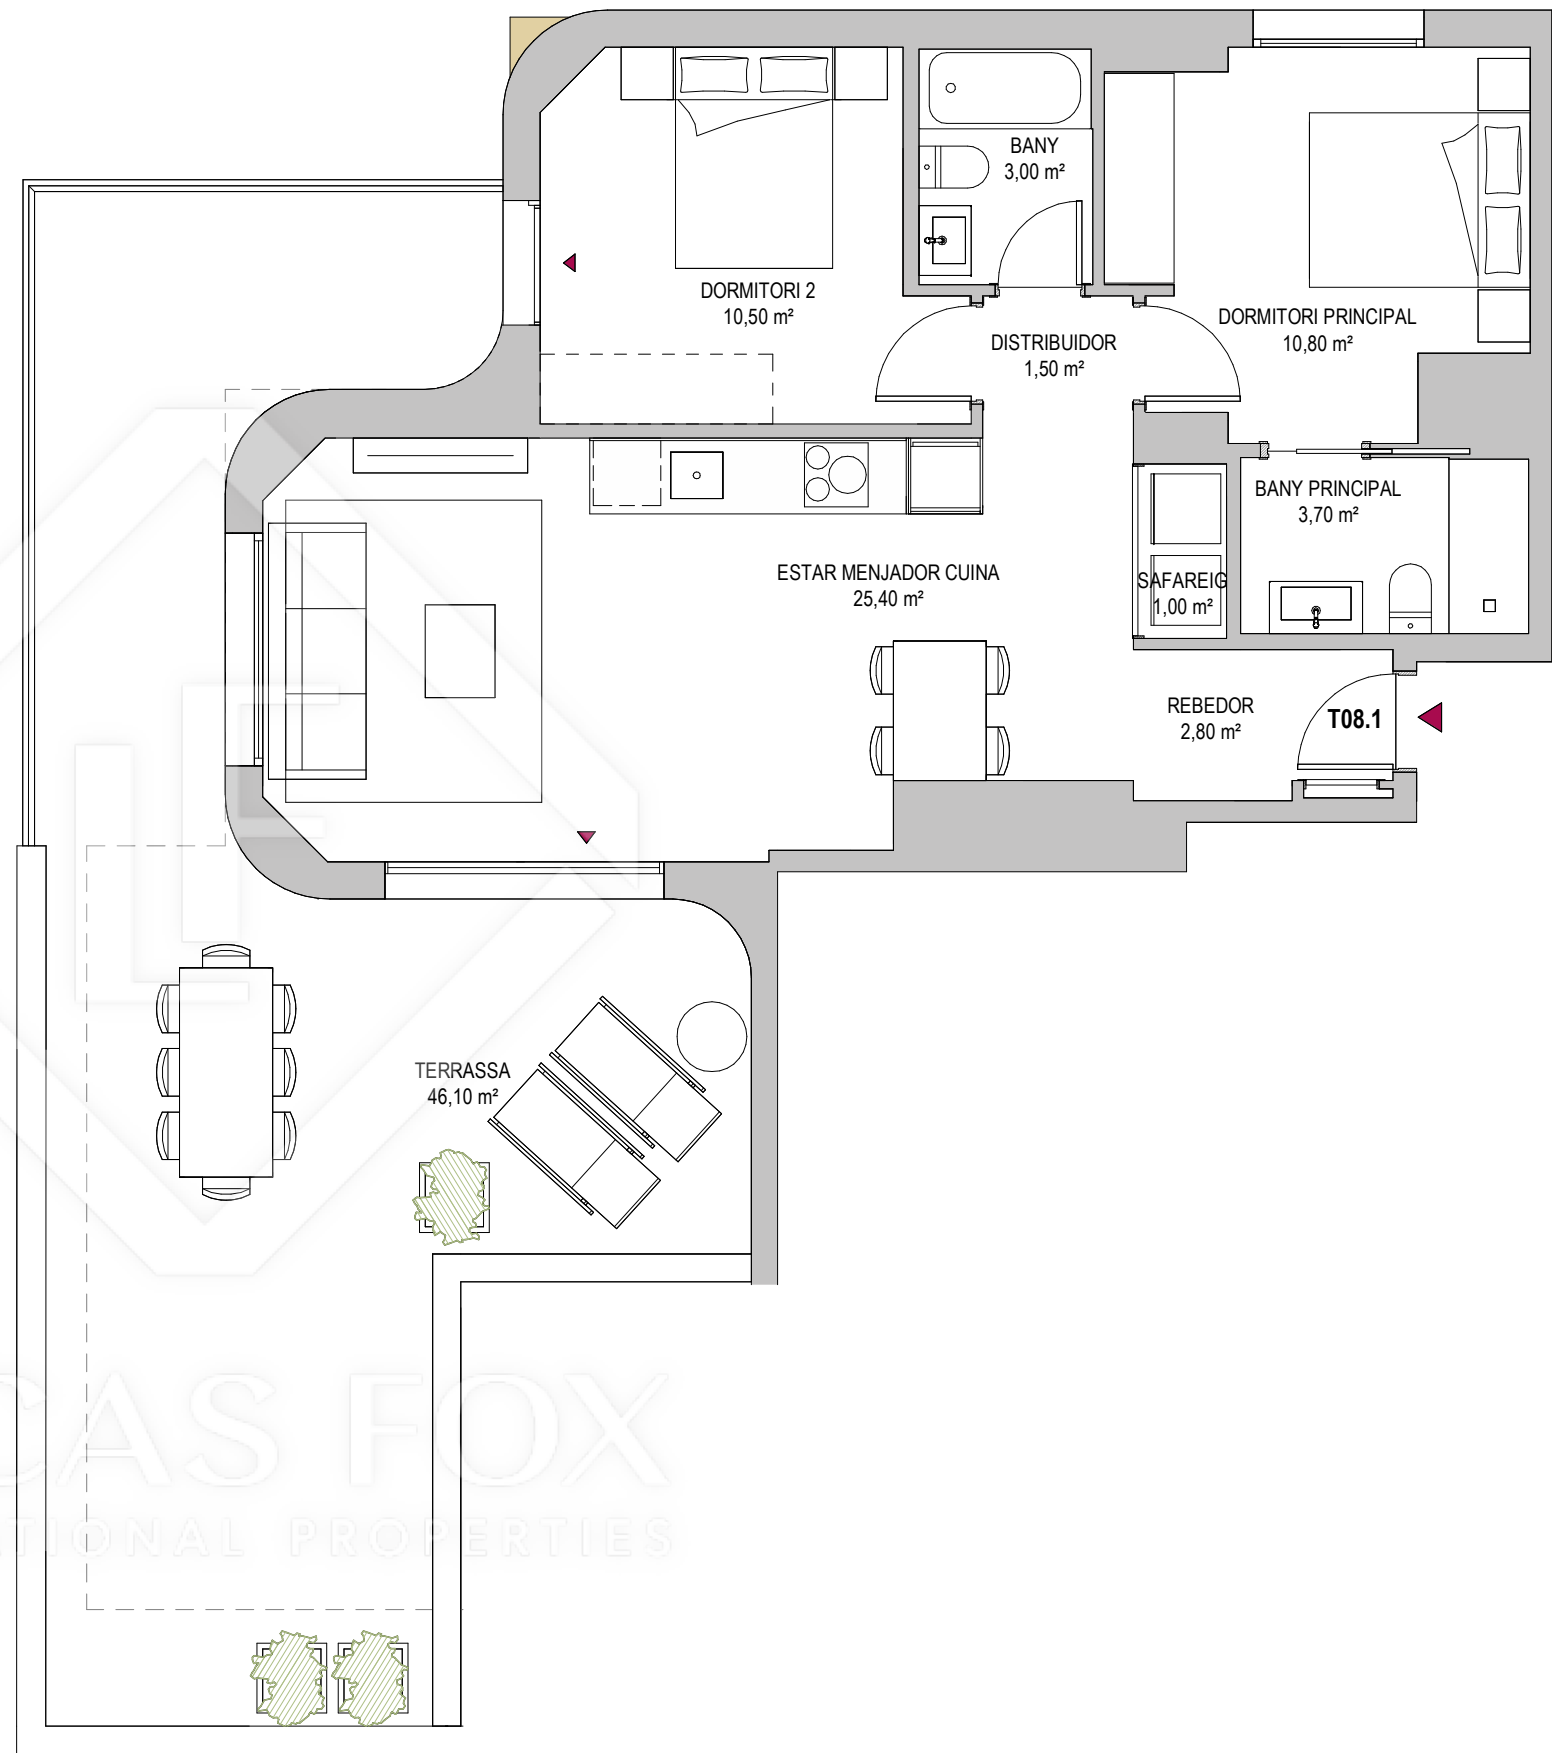

LUCAS FOX
INTERNATIONAL PROPERTIES

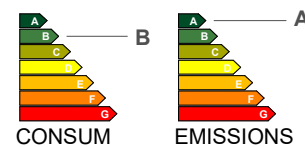

El present plànol és un avanç del projecte i és orientatiu, no constitueix un document contractual; subjecte a modificacions per exigències tècniques, jurídiques o administratives derivades de l'obtenció de tots els permisos i llicències reglamentaries, així com les necessitats constructives o de disseny derivats del desenvolupament del projecte i la direcció d'obra. Les superfícies útils tenen caràcter provisional fins a l'obtenció de la corresponent llicència d'obres. La jardineria, el mobiliari urbà i el mobiliari són ficticis, tenint validesa únicament a efectes decoratius.

