


6-3

Bloc A
Escala 2



3 Dormitoris
2 Banys
2 Terrasses

Superfície útil:
80,50

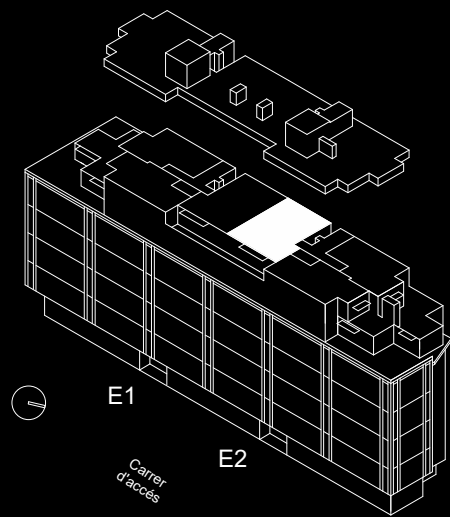

SUPERFÍCIES APROXIMADES

	SUP. DE PROYECTO
Superfície útil interior	80,50
Superfície de terrassa	26,00
Total superfície útil	106,50
<i>*Inclou útil interior i útil terrassa.</i>	
Total superfície construïda	114,51
<i>*Inclou construïda interior i zona comuna proporcional.</i>	

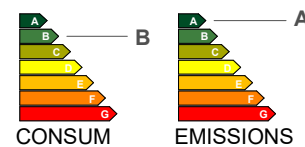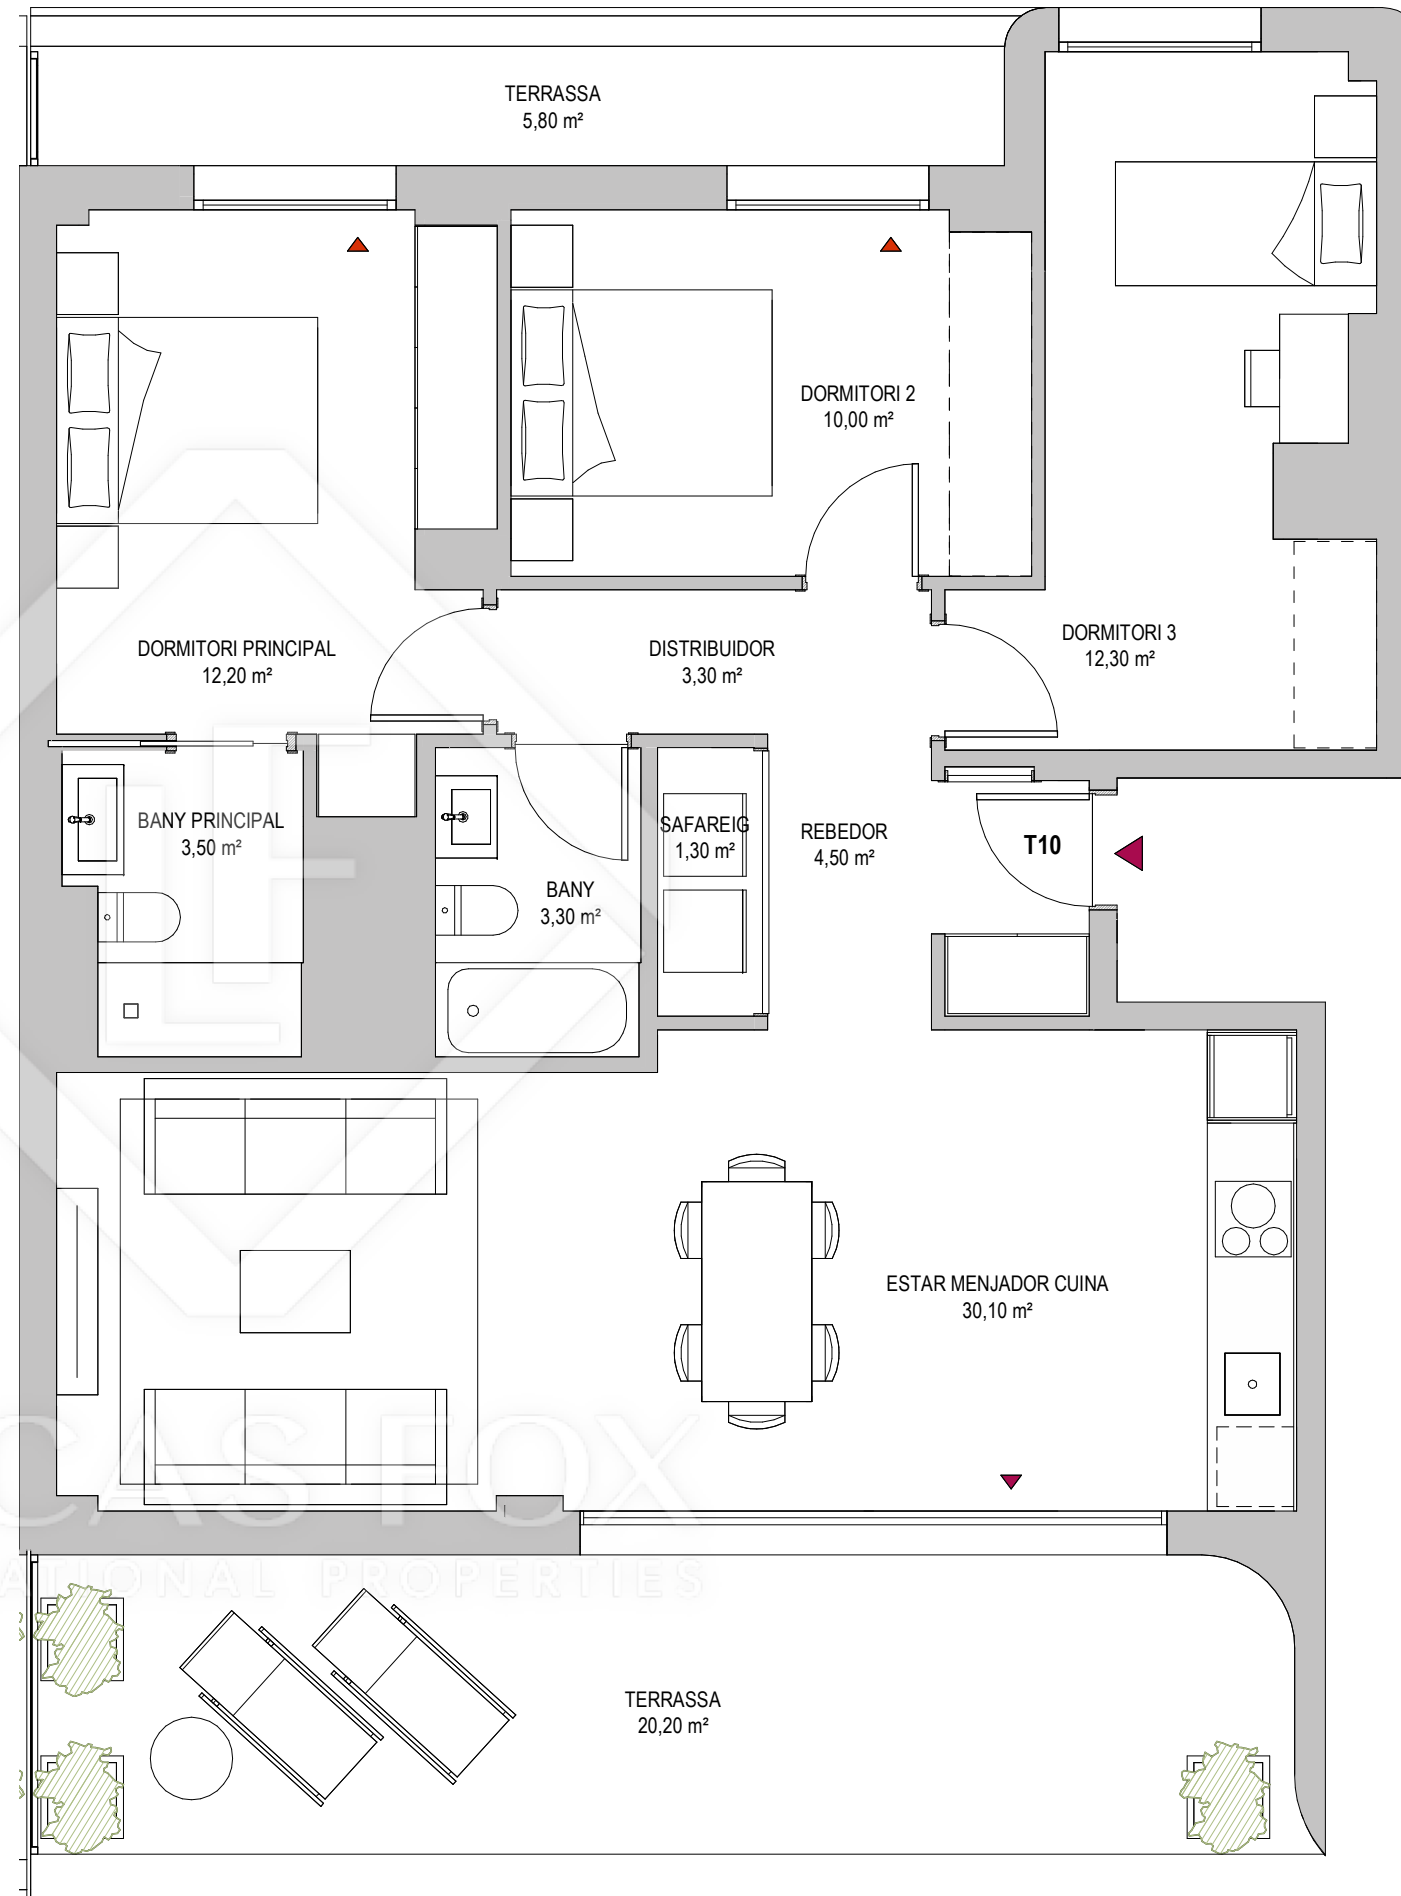

El present plànol és un avanç del projecte i és orientatiu, no constitueix un document contractual; subjecte a modificacions per exigències tècniques, jurídiques o administratives derivades de l'obtenció de tots els permisos i llicències reglamentaries, així com les necessitats constructives o de disseny derivats del desenvolupament del projecte i la direcció d'obra. Les superfícies útils tenen caràcter provisional fins a l'obtenció de la corresponent llicència d'obres. La jardineria, el mobiliari urbà i el mobiliari són ficticis, tenint validesa únicament a efectes decoratius.

