


D.9.A

Edificio Diagonal
Planta 9

4 Dormitorios
3 Baños
5 Terrazas

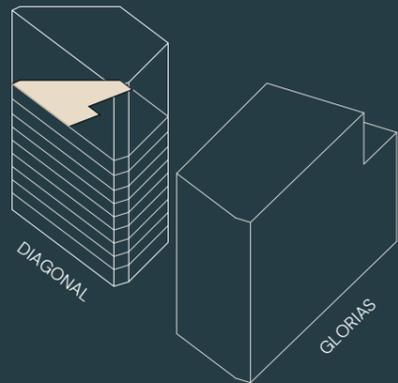


SUPERFICIES

D.9.A

Sup. construida interior	161,00 m ²
Sup. construida terrazas	59,15 m ²
Sup. construida privada	220,15 m ²
Sup. construida privada + común	287,29 m ²



AA

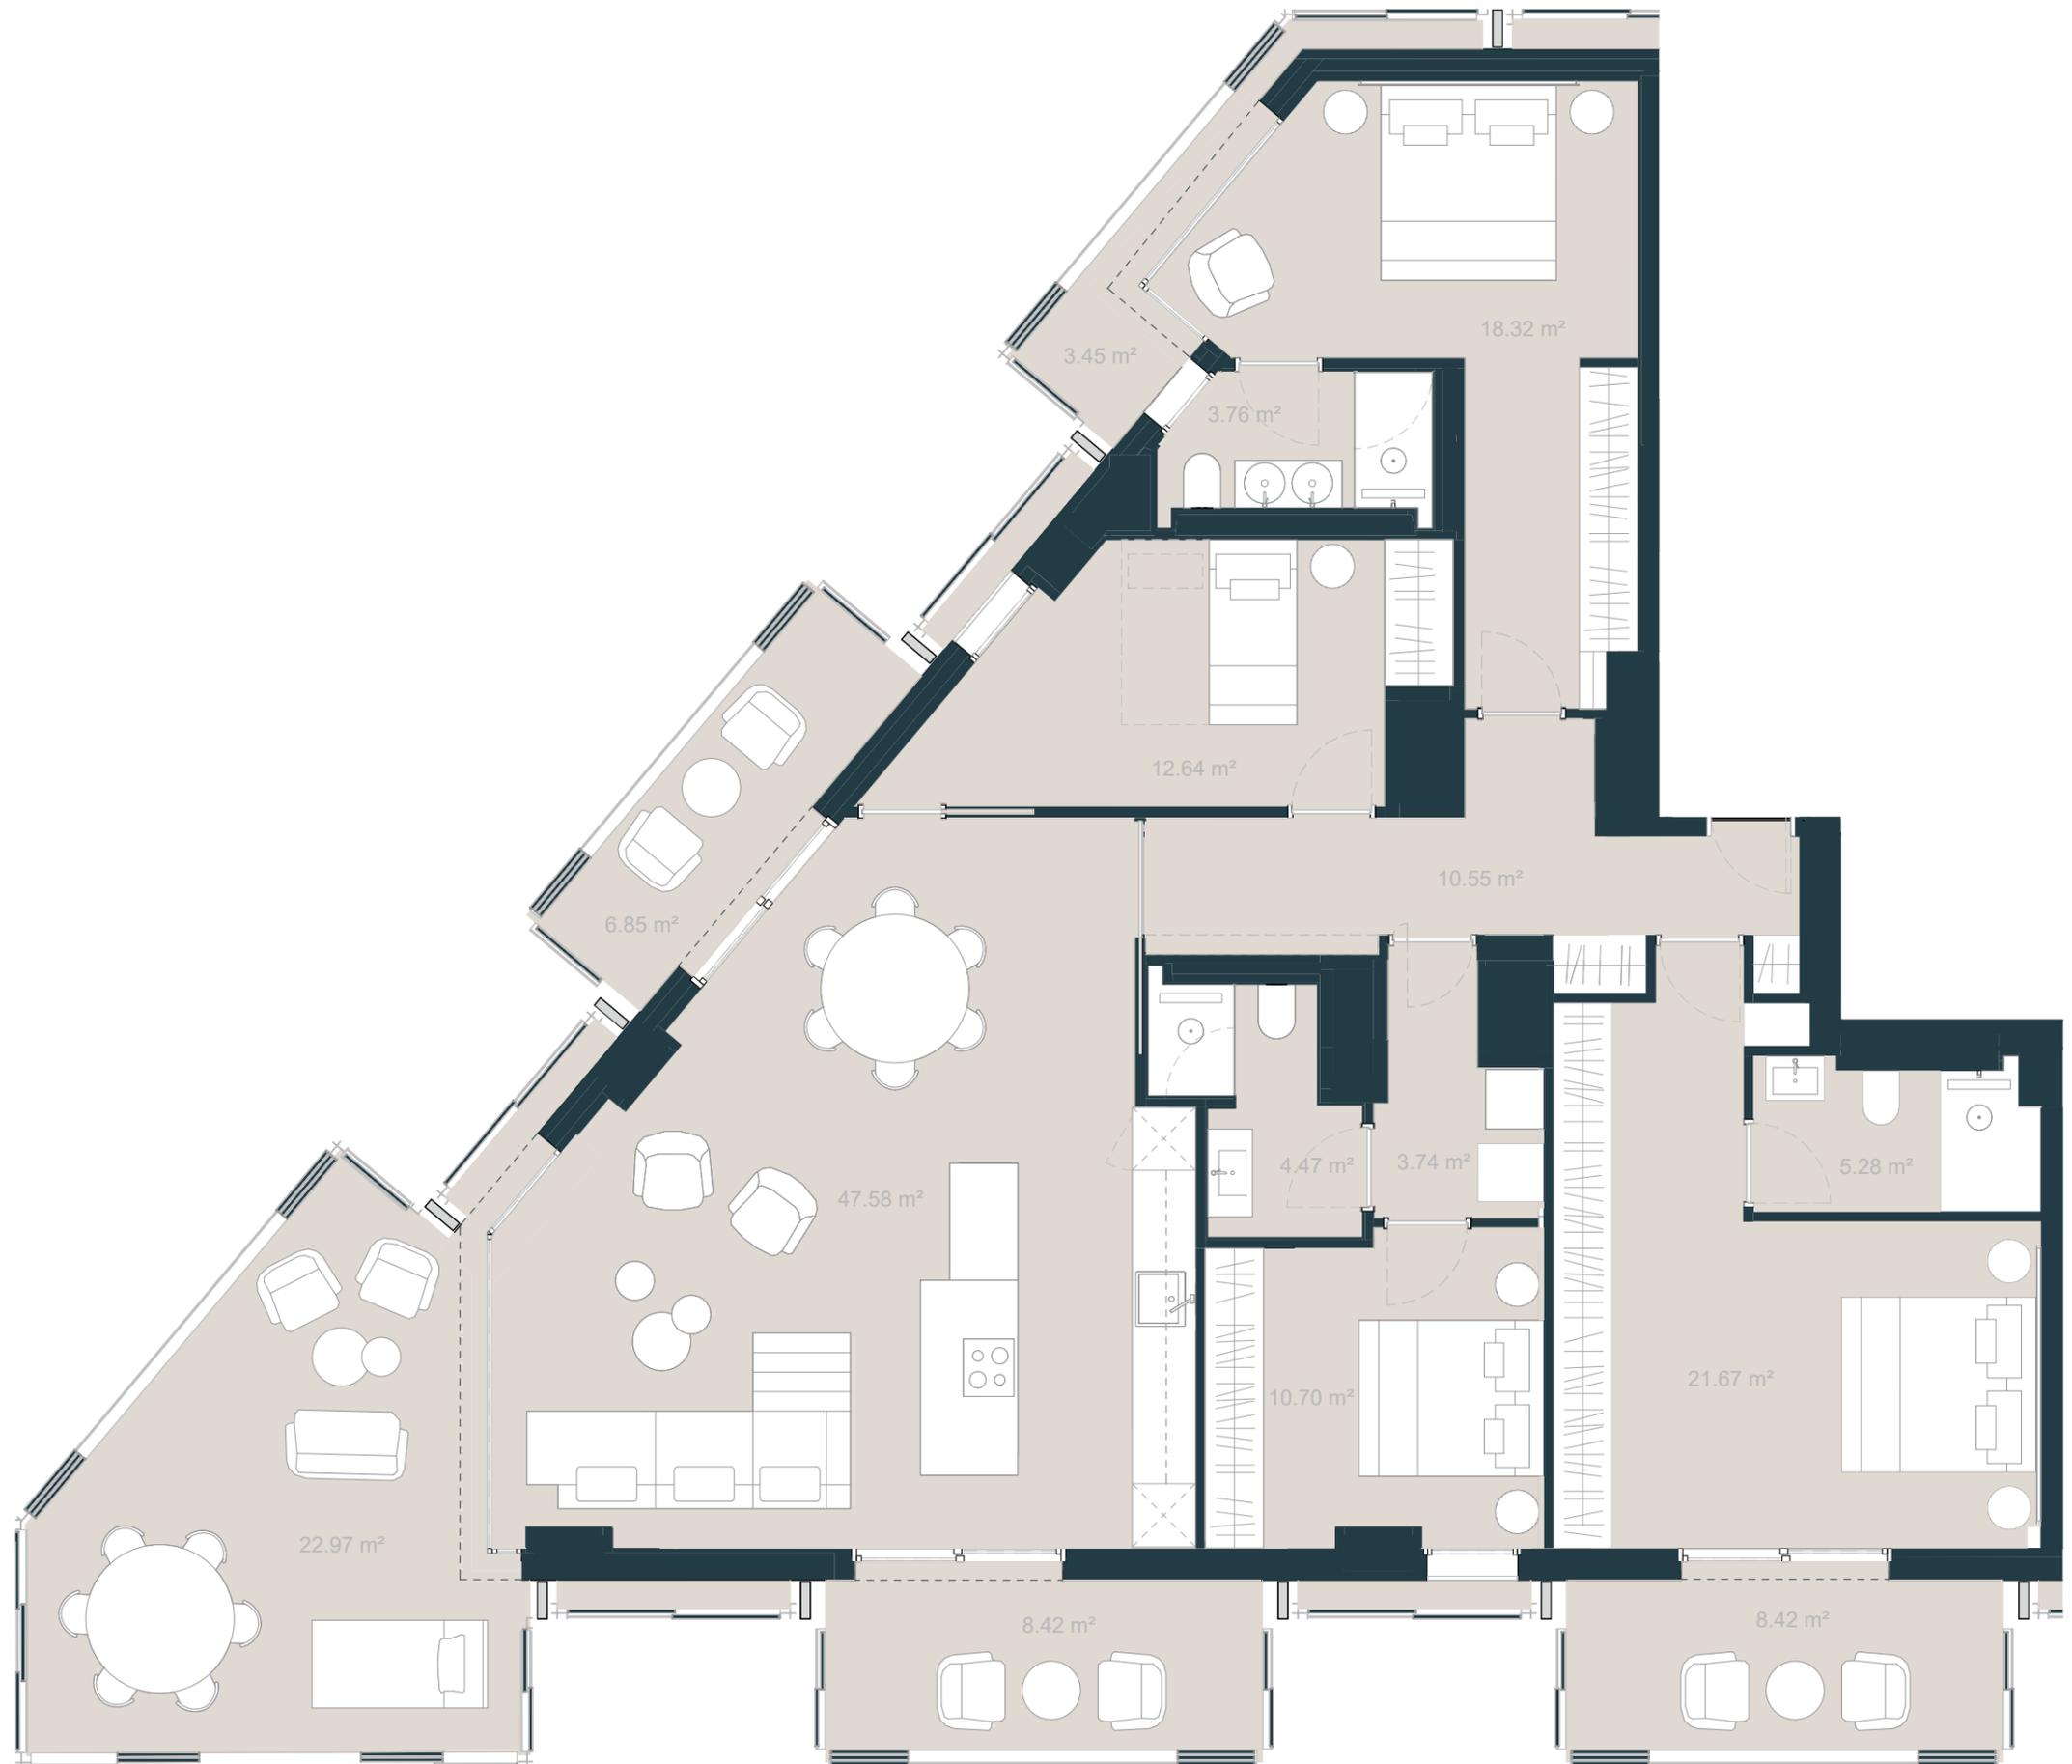

El presente documento es meramente informativo y no constituye ningún documento contractual. La promotora se reserva la facultad de incluir modificaciones. Los elementos accesorios y el mobiliario son meramente ilustrativos y no estarán incluidos en la compraventa del inmueble. Las superficies expresadas son aproximadas, pudiendo experimentar modificaciones en el desarrollo de la ejecución de las obras.

