


# D.13

Edificio Diagonal  
Planta 13

5 Dormitorios  
5 Baños  
2 Terrazas

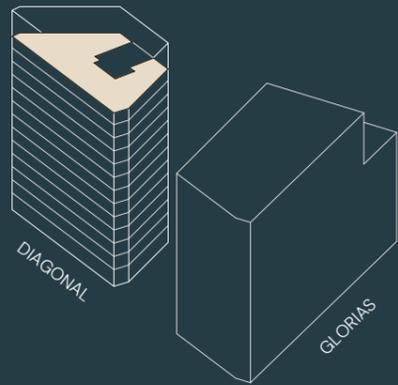


## SUPERFICIES

## D.13

Sup. construida interior	254,60 m <sup>2</sup>
Sup. construida terrazas	62,94 m <sup>2</sup>
Sup. construida privada	317,54 m <sup>2</sup>
Sup. construida privada + común	415,34 m <sup>2</sup>



AA

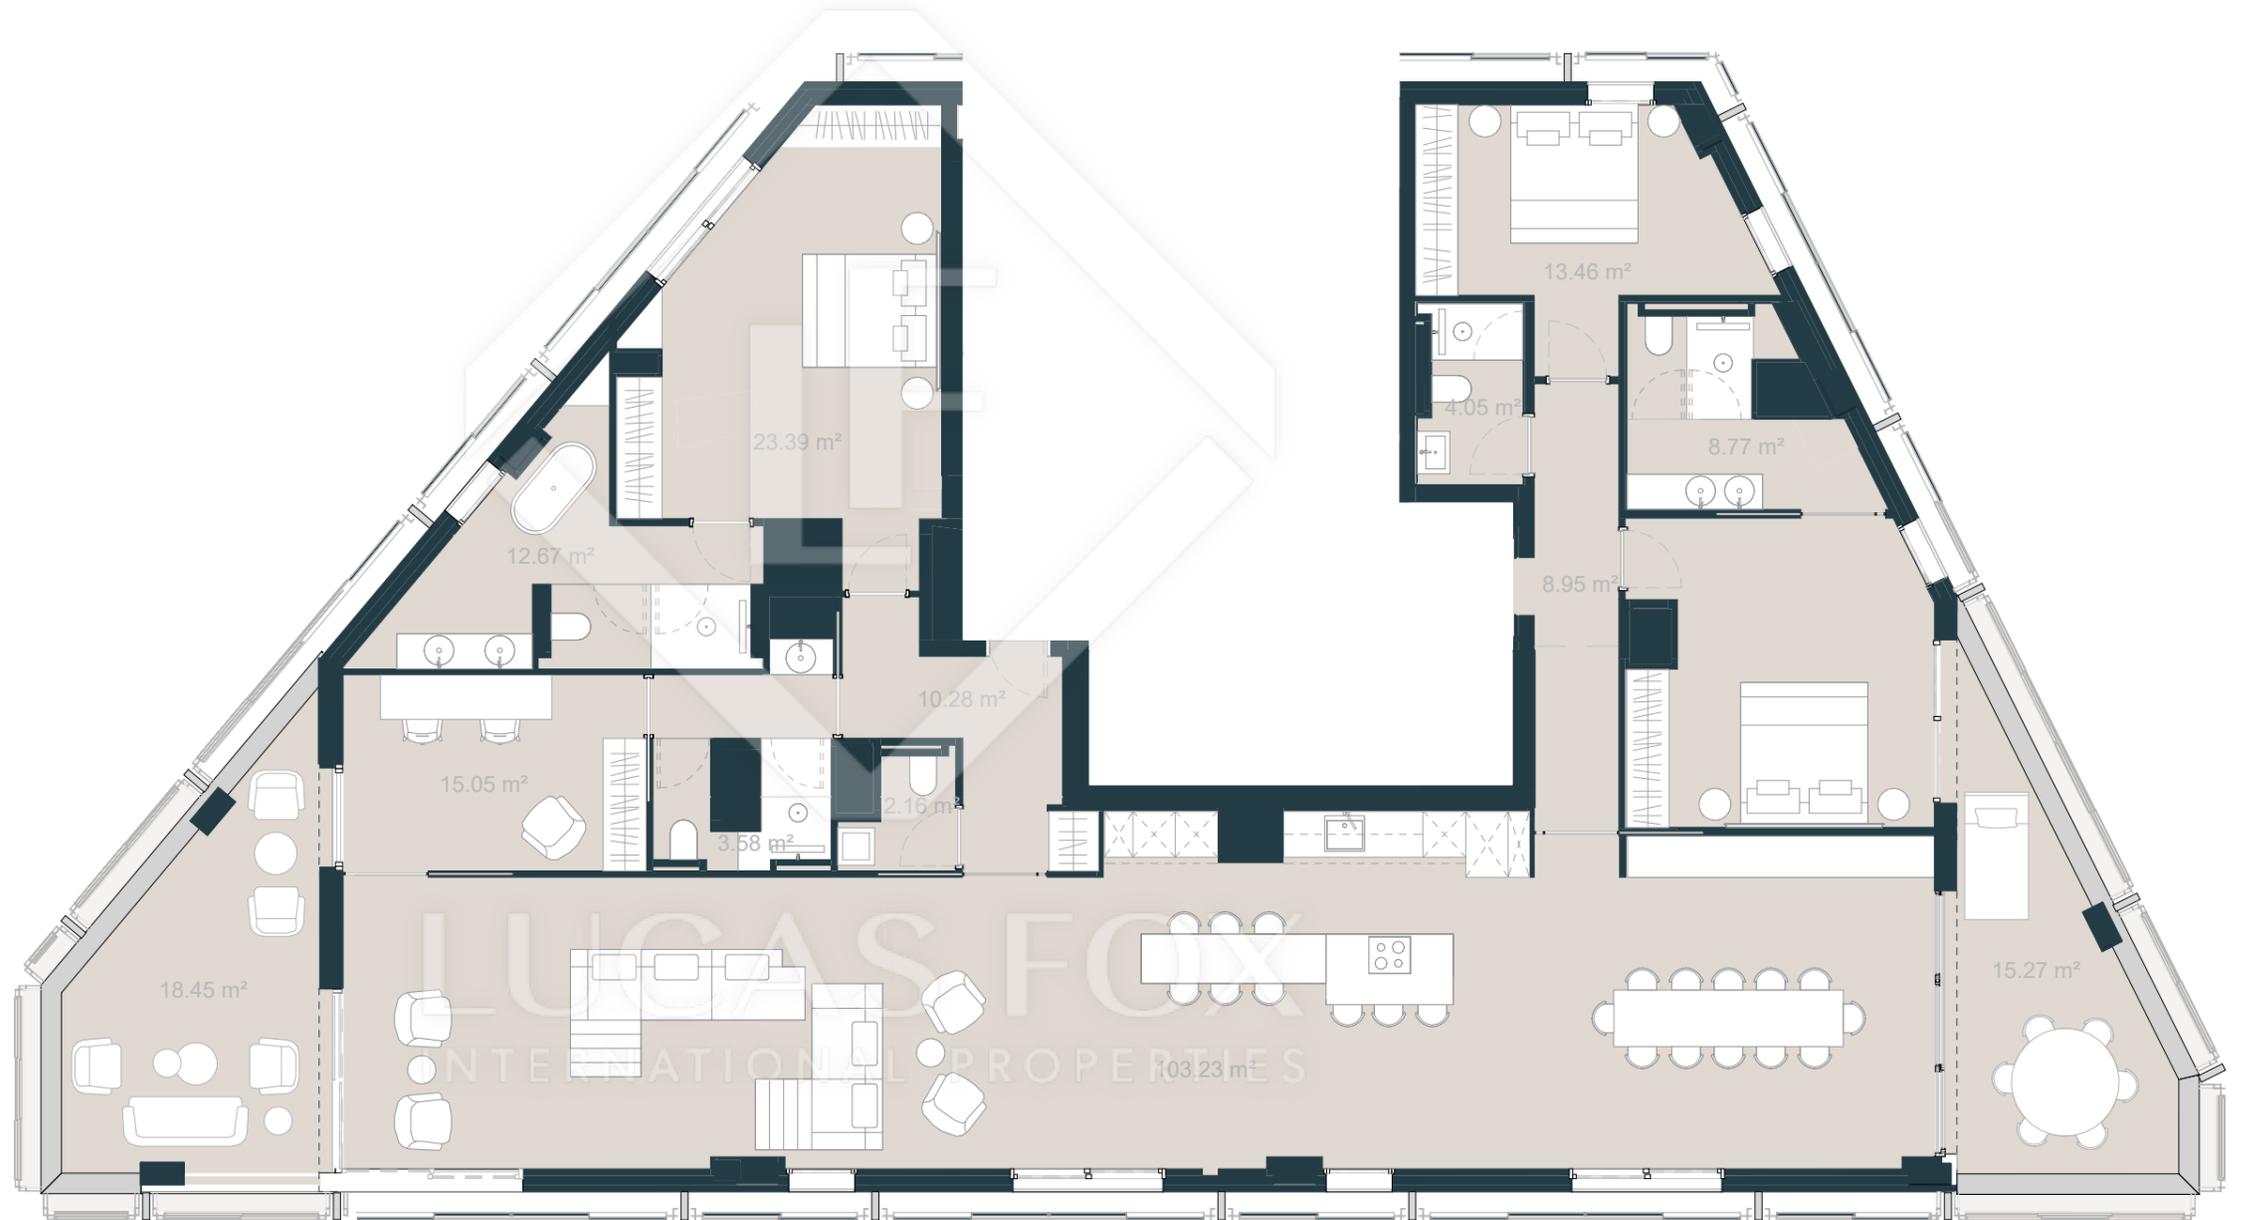

El presente documento es meramente informativo y no constituye ningún documento contractual. La promotora se reserva la facultad de incluir modificaciones. Los elementos accesorios y el mobiliario son meramente ilustrativos y no estarán incluidos en la compraventa del inmueble. Las superficies expresadas son aproximadas, pudiendo experimentar modificaciones en el desarrollo de la ejecución de las obras.