


# GLORIA $\Delta$

## DIAGONAL

### D.7.A

EDIFICIO DIAGONAL  
PLANTA 7

4 DORMITORIOS  
3 BAÑOS  
5 TERRAZAS

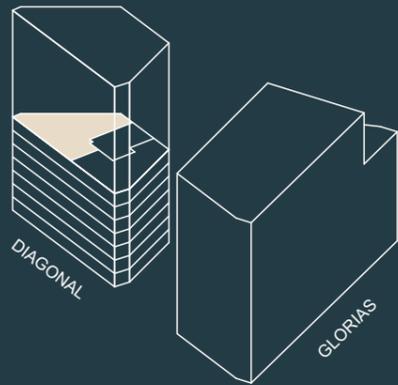


### SUPERFICIES

#### D.7.A

Sup. construida interior	156,25 m <sup>2</sup>
Sup. útil interior	131,26 m <sup>2</sup>
Sup. útil exterior	43,63 m <sup>2</sup>



AA

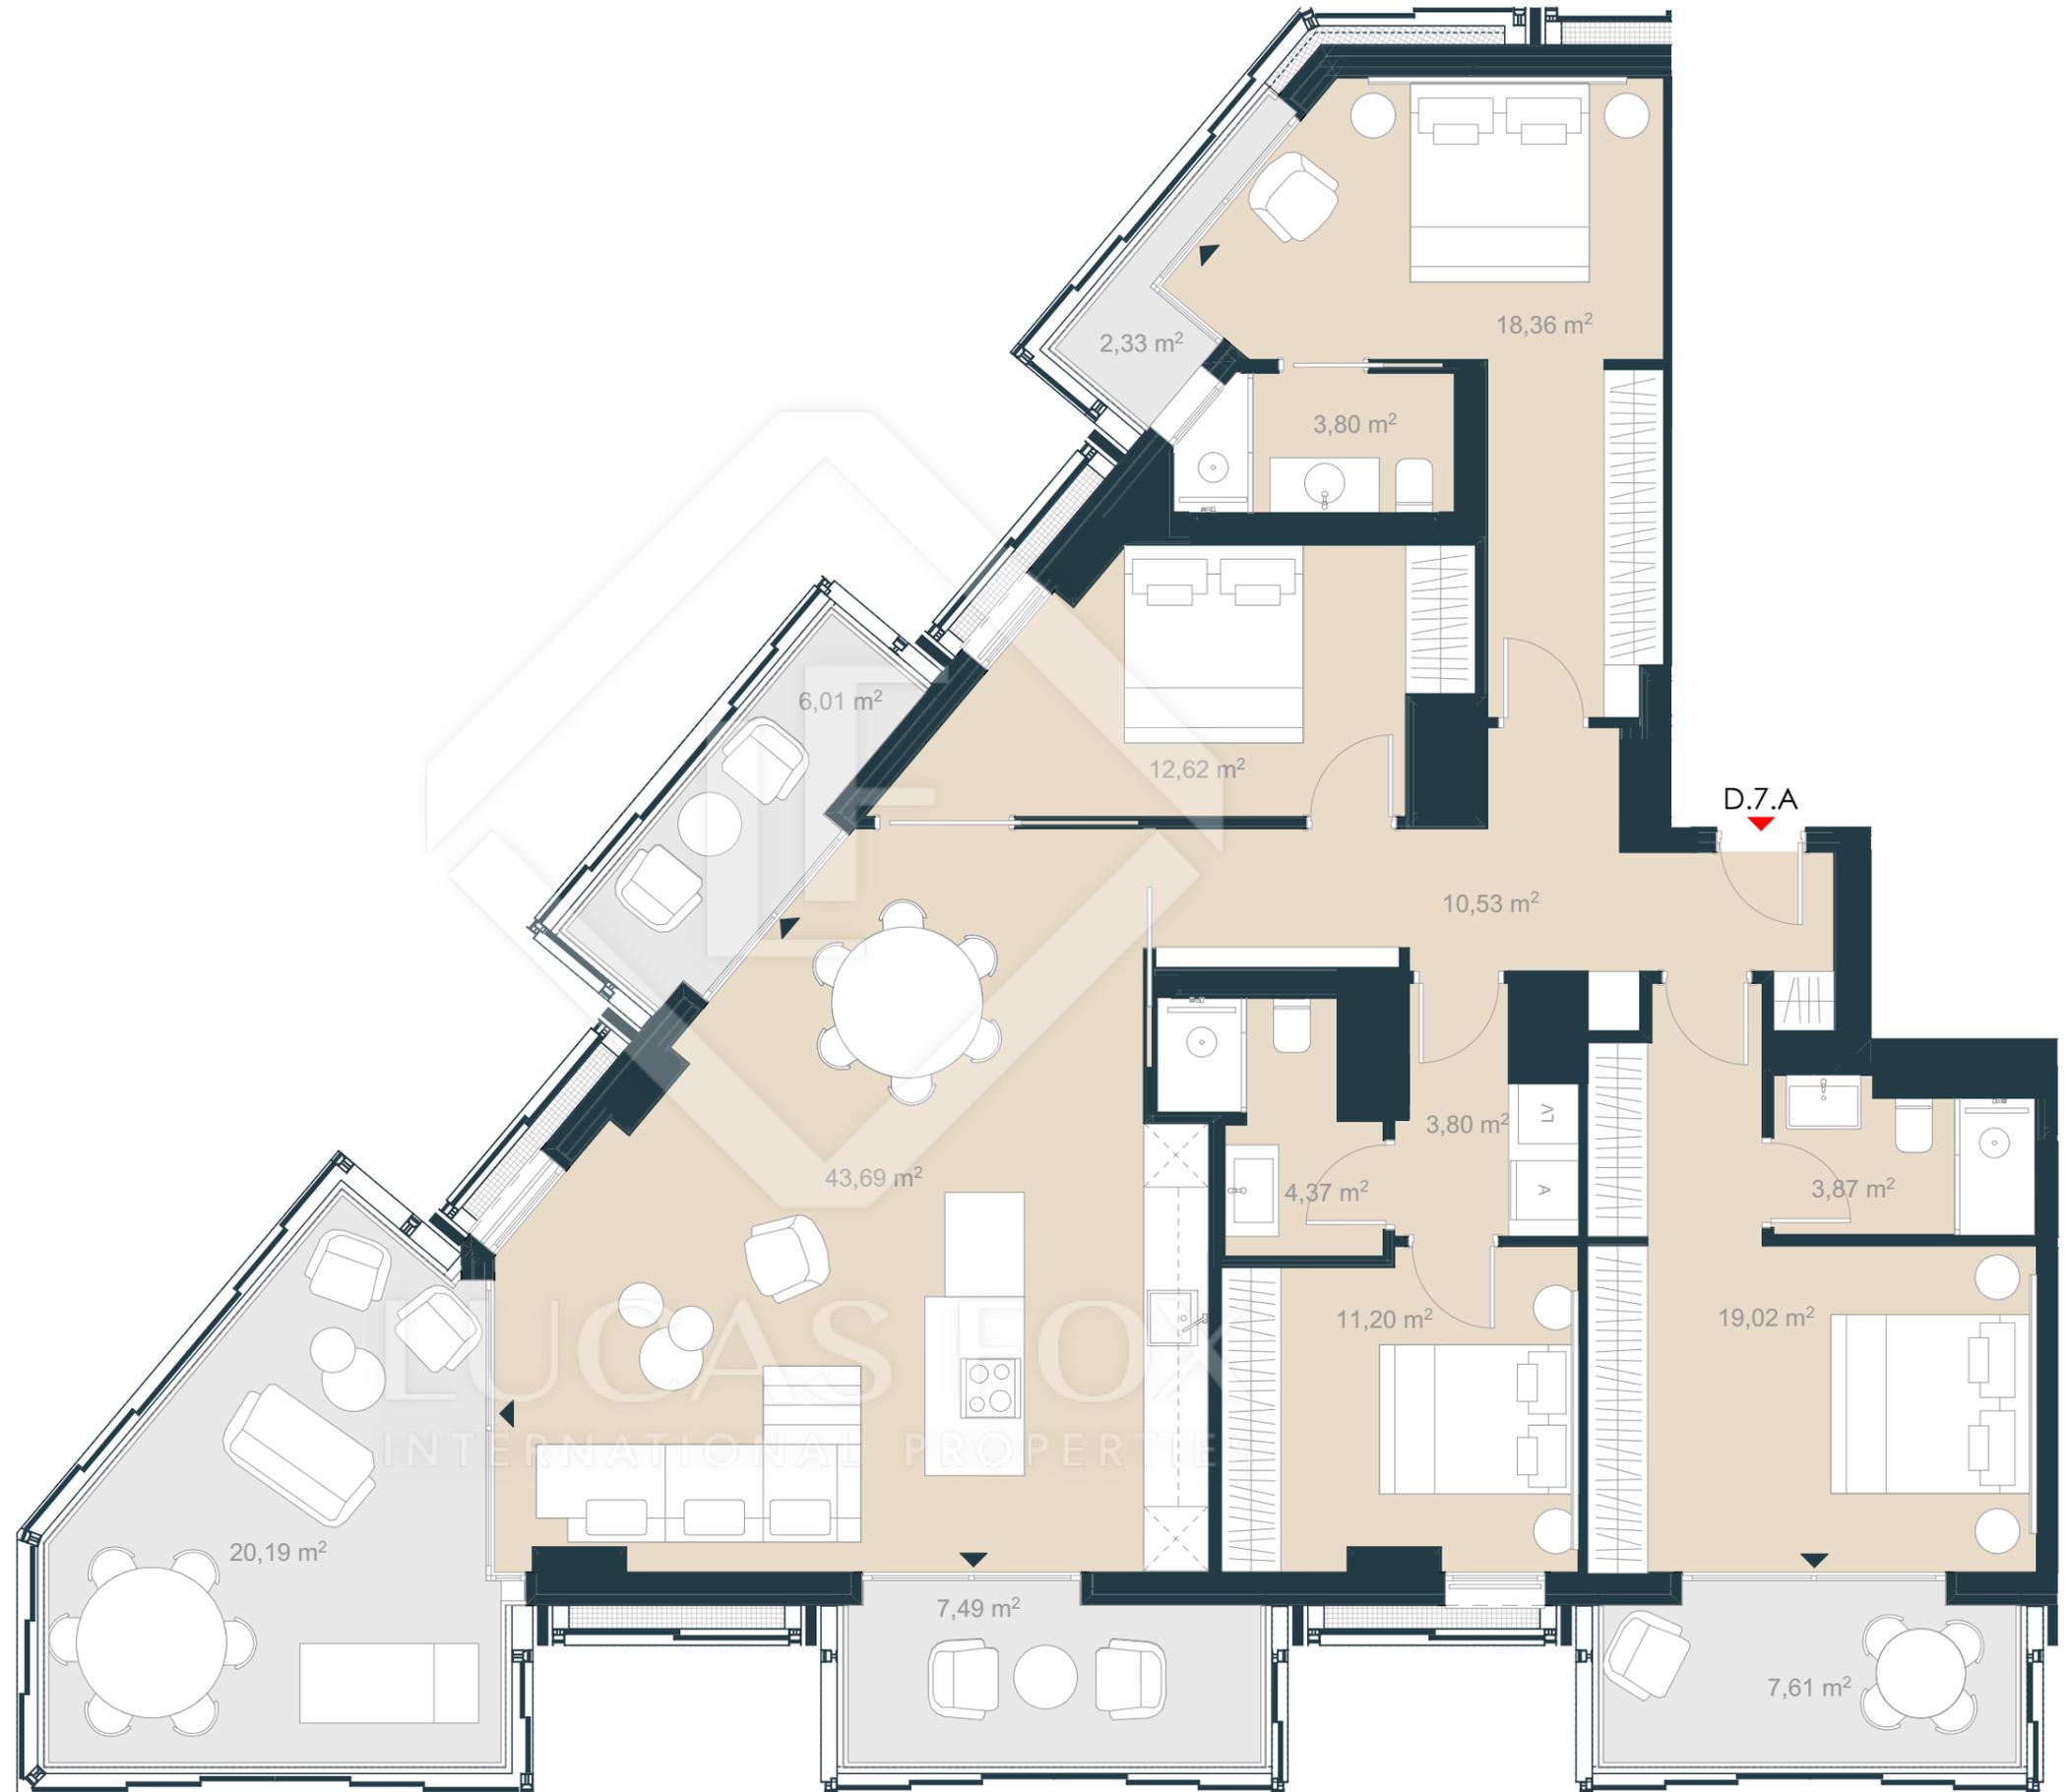

El presente documento es meramente informativo y no constituye ningún documento contractual. La promotora se reserva la facultad de incluir modificaciones. Los elementos accesorios y el mobiliario son meramente ilustrativos y no estarán incluidos en la compraventa del inmueble. Las superficies expresadas son aproximadas, pudiendo experimentar modificaciones en el desarrollo de la ejecución de las obras.