

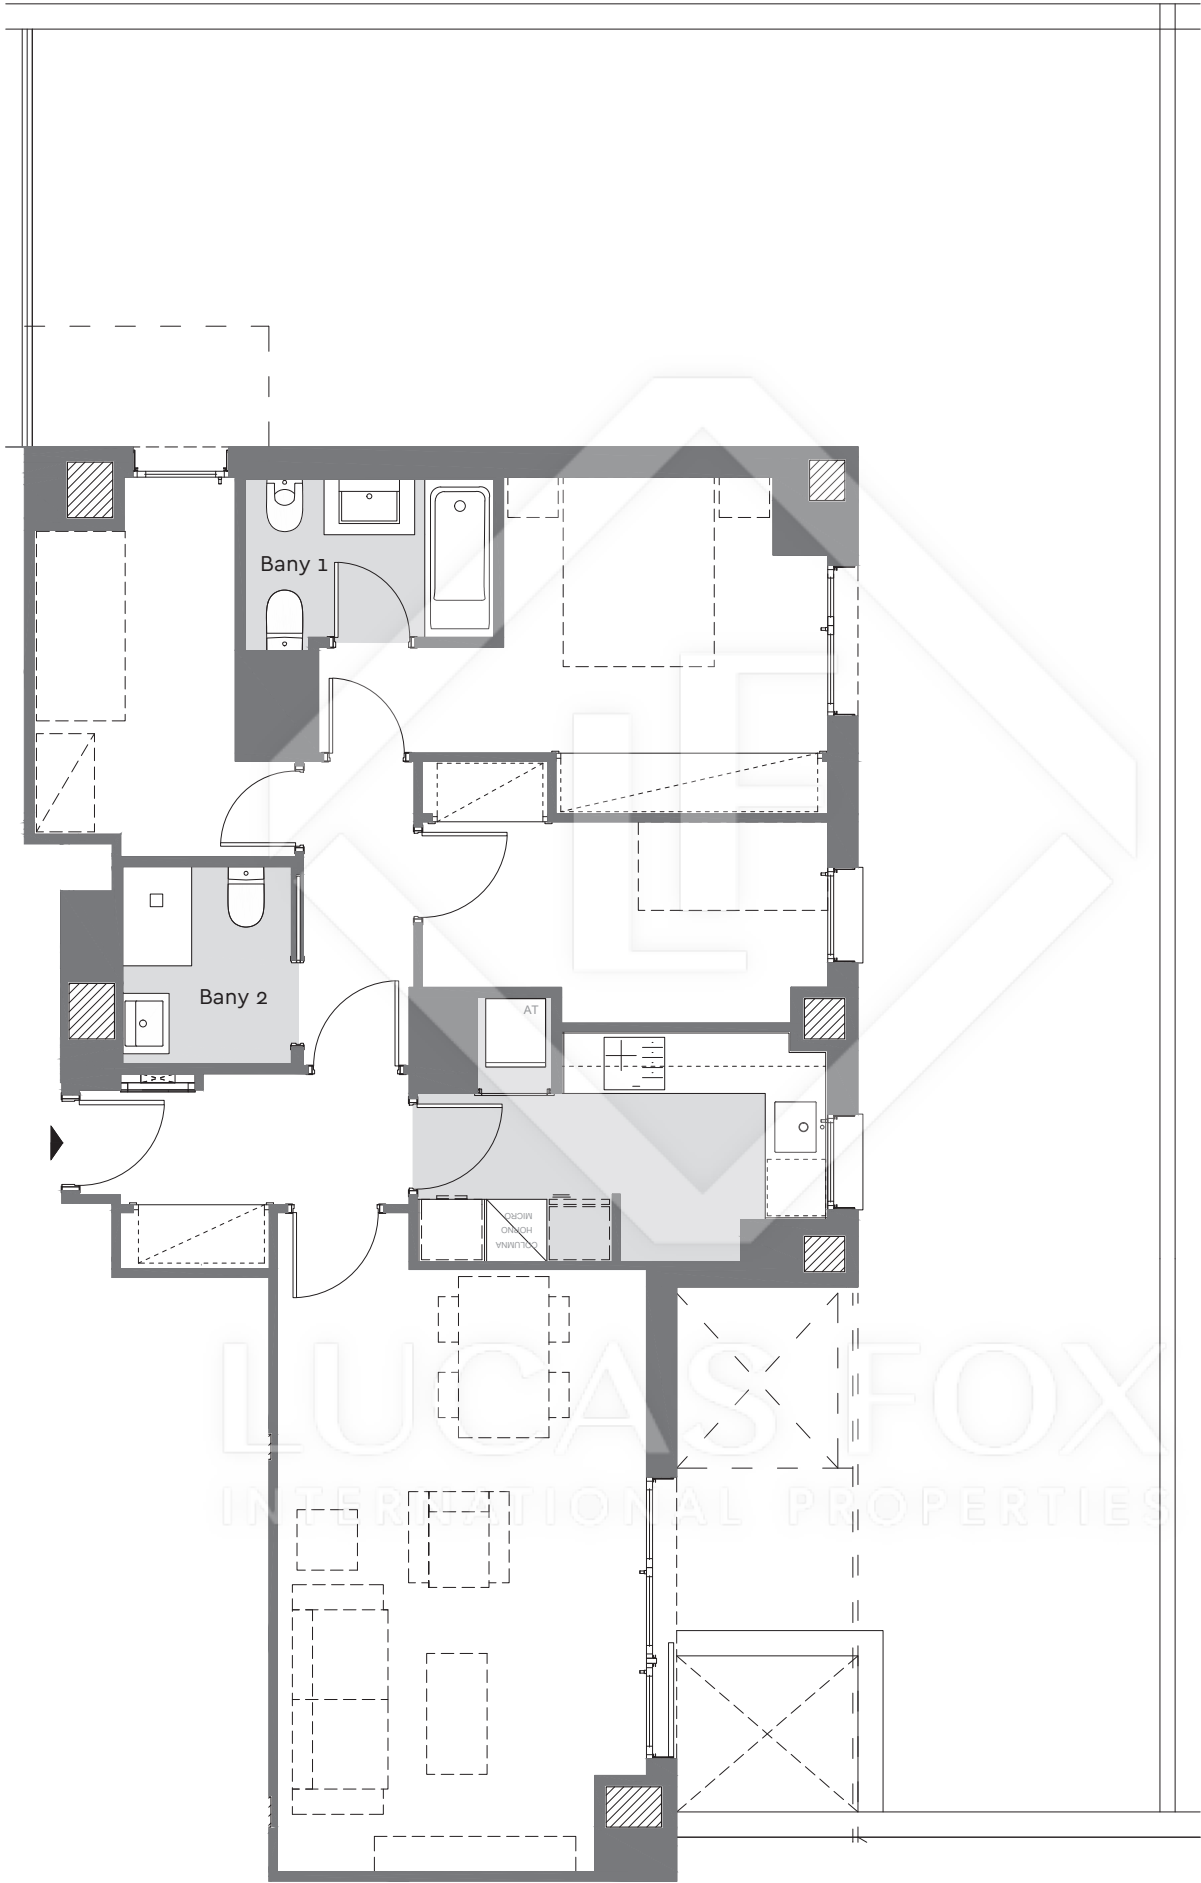


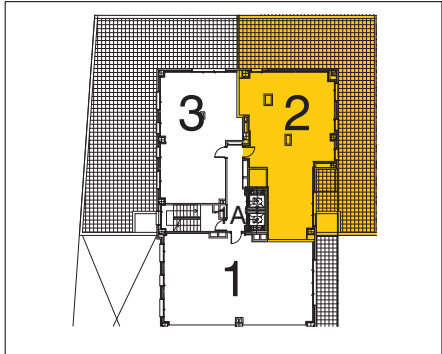


Bloc: 1
Escala: A
Planta: PRIMERA
Porta: 2

Badalona

Superfície Construïda Interior:	90,27 m²
Superfície Construïda Exterior Coberta:	6,07 m²
TOTAL Superfície Construïda:	96,34 m²
Superfície Útil Interior:	74,11 m²
Superfície Exterior Descoberta:	94,24 m²

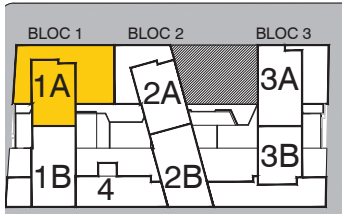

Plànol Clau

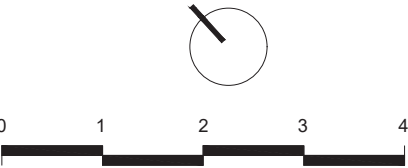

Data: 1 de juny de 2022