




Marenostrium

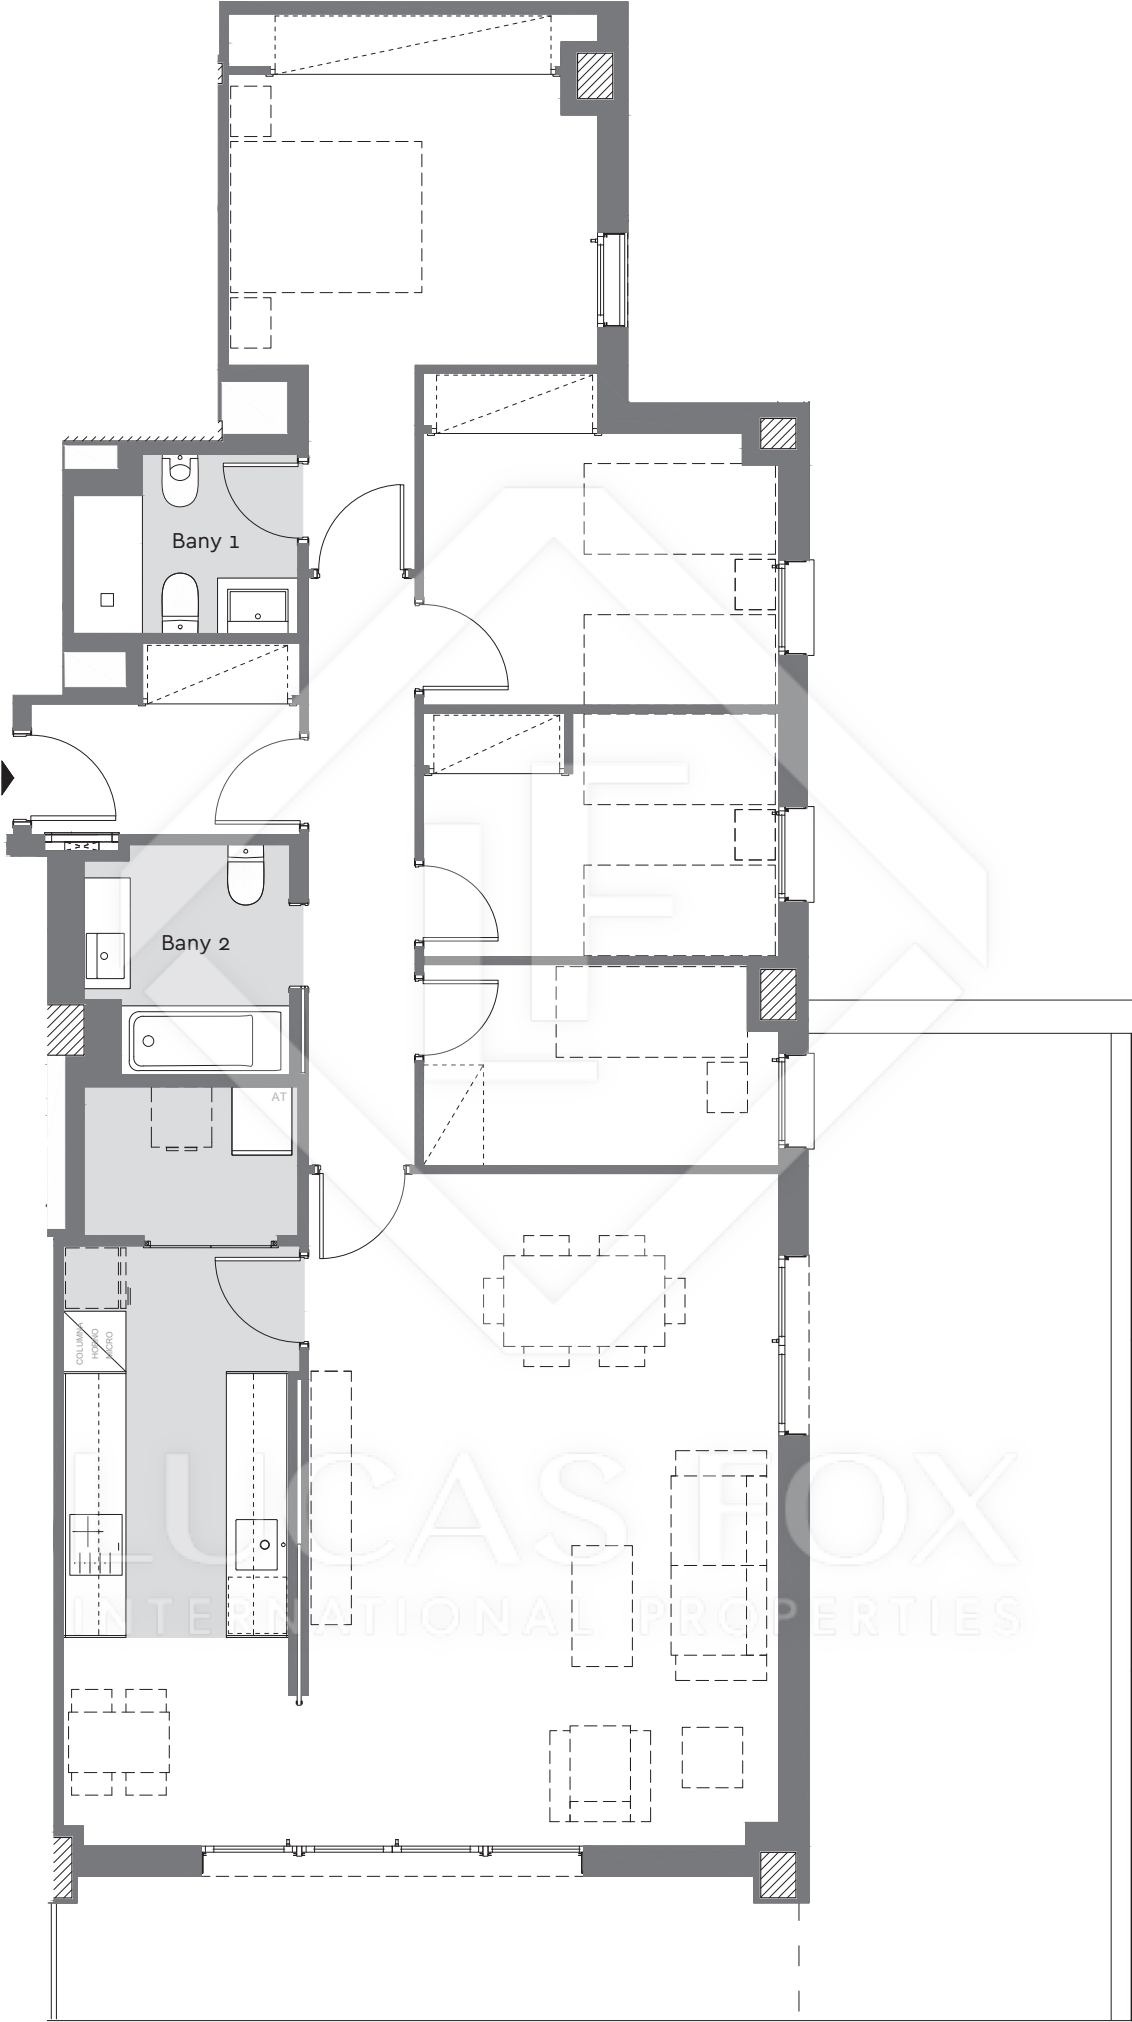


Bloc: 1
Escala: B
Planta: QUARTA
Porta: B

Badalona

Superfície Construïda Interior:	125,44 m²
Superfície Construïda Exterior Coberta:	13,23 m²
TOTAL Superfície Construïda:	138,67 m²
Superfície Útil Interior:	107,21 m²
Superfície Exterior Descoberta:	32,44 m²

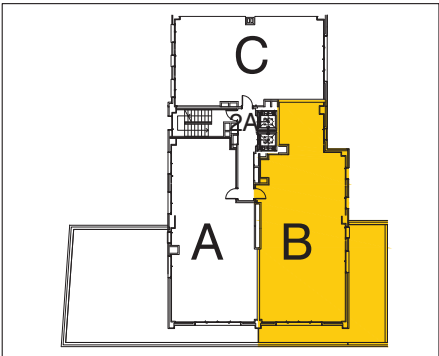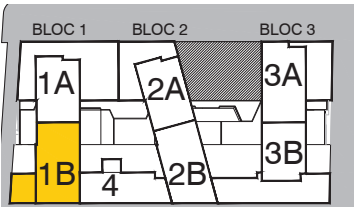

Plànol Clau

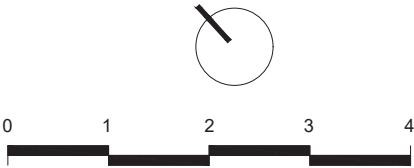

Data: 1 de juny de 2022