



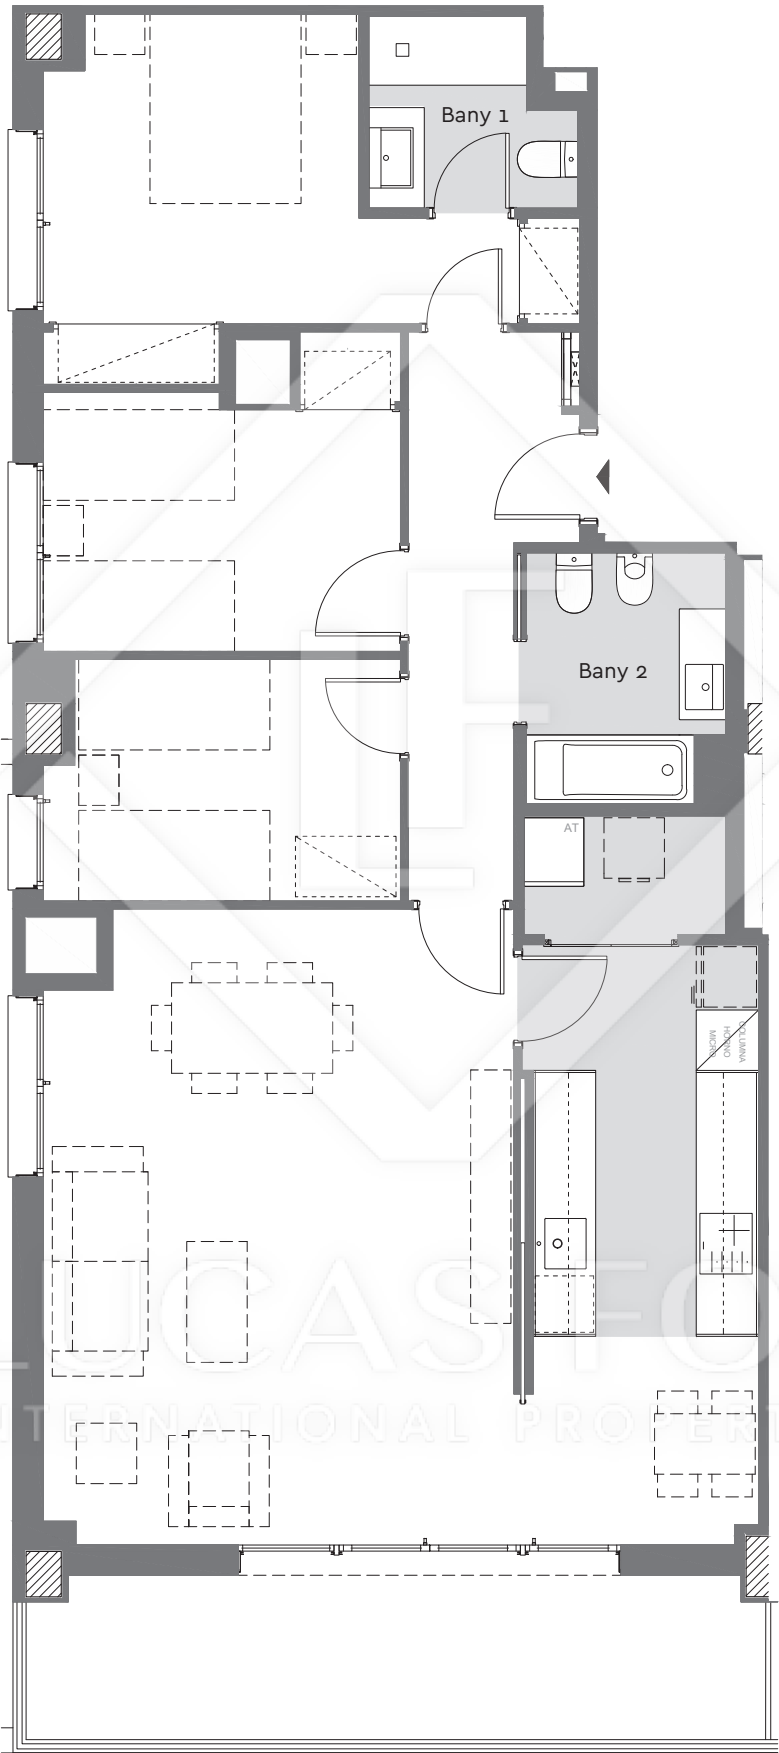


Bloc: 1
Escala: B
Planta: CINQUENA
Porta: A

Badalona


Superfície Construïda Interior:	106,70 m²
Superfície Construïda Exterior Coberta:	13,23 m²
TOTAL Superfície Construïda:	119,93 m²
Superfície Útil Interior:	91,14 m²

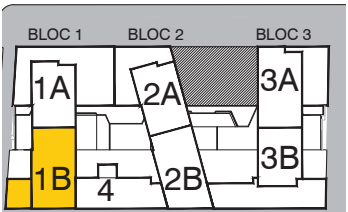

Ubicació

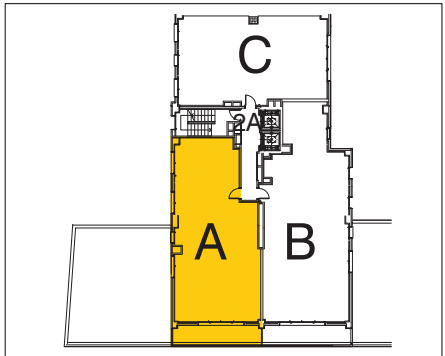

Plànol Clau

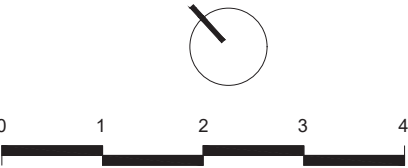

Data: 1 de juny de 2022